


Pozemkové úpravy XXIII. Třebíč 12.4.2018

**Podklady pro obnovu katastrálního operátu na
podkladě pozemkových úprav**




<http://www.geocart.cz>

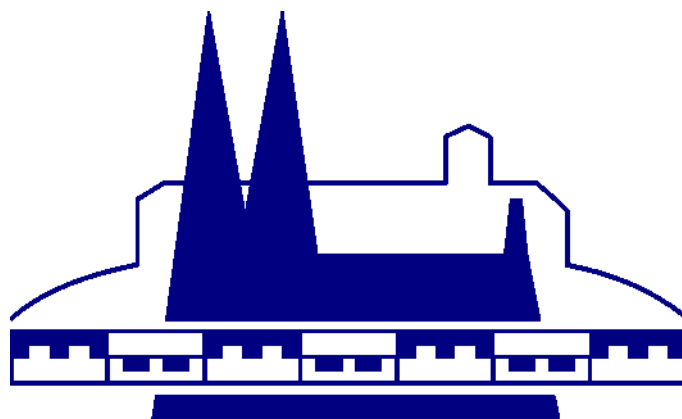

SPOLEK ZEMĚMĚŘIČŮ BRNO

trojúhelník KoPÚ

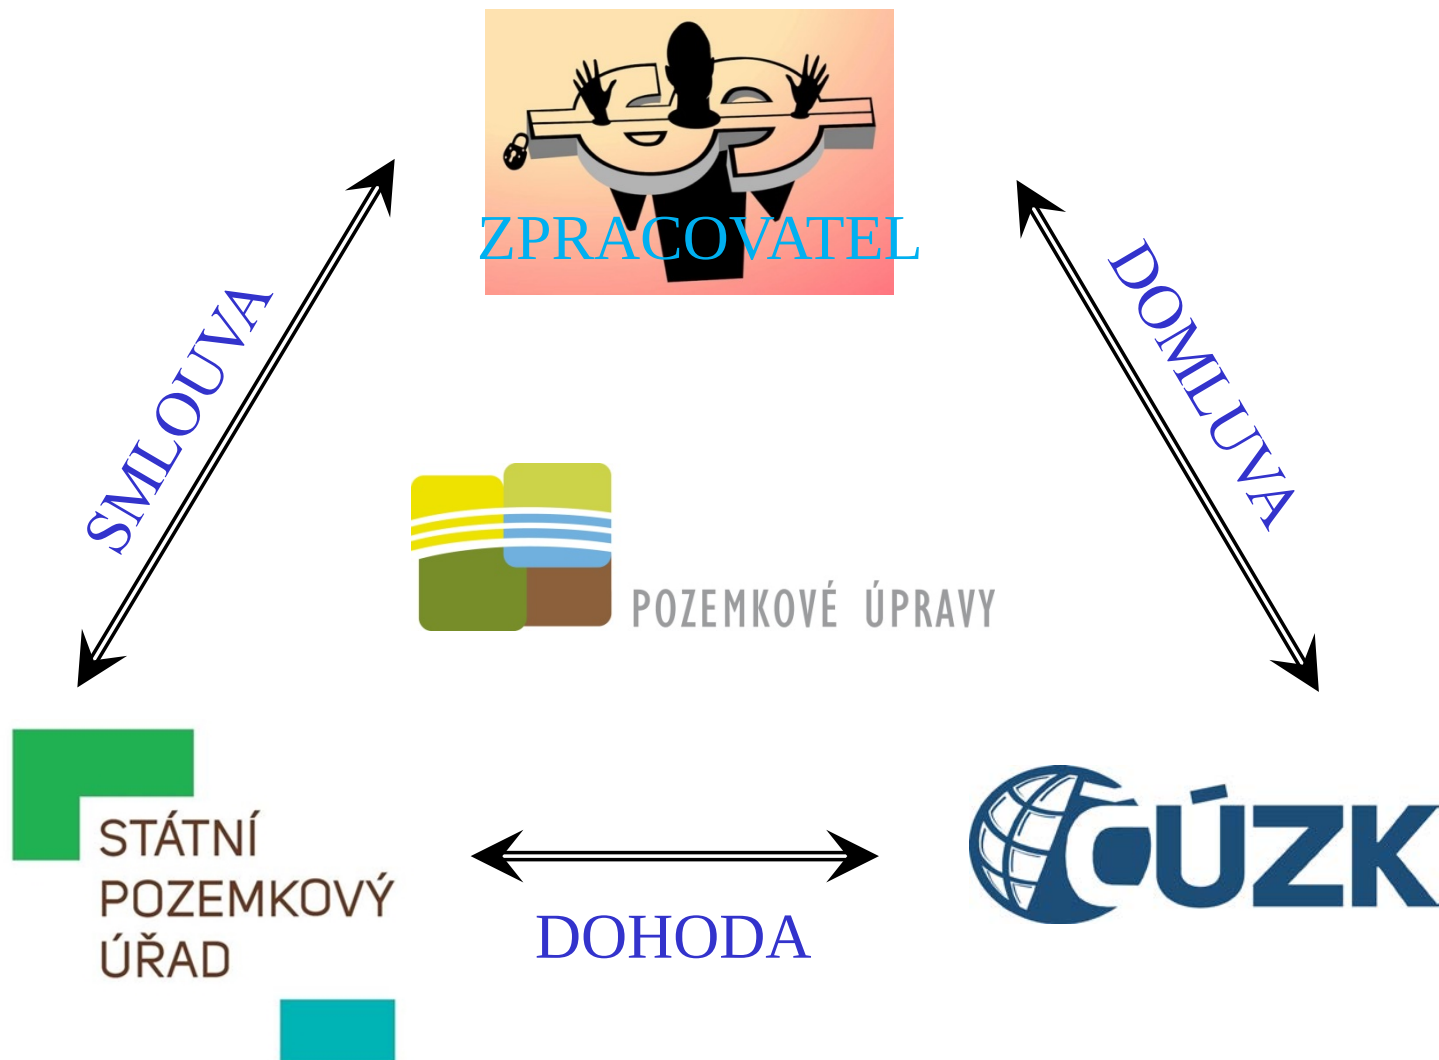

Legislativní rámec

- Zákon č. 256/2013 Sb.
- Zákon č. 139/2002 Sb.
- Vyhláška č. 357/2013 Sb.
- Vyhláška č. 13/2014 Sb.,
- a další



Metodické návody a pokyny

- Návod pro obnovu katastrálního operátu a převod
- Metodický návod k provádění pozemkových úprav
- Pokyny č. 22
- Pokyny č. 43
- Společný pokyn ÚPÚ a ČUZK
- a další

Ostatní

- Pokyny
- Stanoviska
- Dohody
- Normy
- a další

Přípravné práce

- Průzkum území
- Revize a doplnění PPBP
- Zaměření současného stavu
- Stanovení obvodu KoPÚ
- Určení nároku vlastníků

Návrhové práce

- Plán společných zařízení – cesty, sjezdy, protipovodňové opatření, eroze, ekologie
- Návrh rozmístění jednotlivých parcel
- Odsouhlasení návrhu vlastníky

Realizační práce

- Digitální katastrální mapa
- Vytýčení navržených pozemků
- Realizace prvků plánu společných zařízení

Co jsou podklady pro OKO na podkladě pozemkových úprav?

Vyhláška č. 357/2013 Sb. § 57, odst. 1

- a) pravomocné rozhodnutí ...,
- b) protokoly o ZPH obvodů a pozemků neřešených, náčrty a SN,
- c) geometrické plány a ZPMZ na obvodu pozemkových úprav,
- d) TZ,
- e) dokumentace PPBP,
- f) dokumentace nového GPU
 - 1. měřické náčrty
 - 2. přehled MN
 - 3. zápisníky
 - 4. protokol o výpočtech
 - 5. srovnávací sestavení
- g) seznam souřadnic pomocných a podrobných bodů
- h) GPL pro vymezení rozsahu věcného břemene,
- i) digitální mapa v měřítku 1 : 1 000 a údaje SPI ve VFK,
- j) podklady pro
 - 1. vydání rozhodnutí o schválení změny hranic k.ú.
 - 2. vyznačení změn údajů o ochraně nemovitostí
 - 3. jednání o změnách místních názvů a pomístních jmen
- k) námitky podané k neřešeným pozemkům, nebo
- l) dohody obcí o změnách hranic obcí.

Dokumentace o zřízení nebo doplnění podrobného polohového bodového pole


- Technická zpráva s protokolem
- Zápisník měření
- Protokol o výpočtech
- Seznam souřadnic
- Geodetické údaje
- Přehledný náčrt
- Doklad o oznámení nebo projednání měřické značky
- Oznámení o změnách a zjištěných závadách



Dokumentace o zřízení nebo doplnění podrobného polohového bodového pole

GEODETICKÉ ÚDAJE O BODECH PODROBNÉHO POLOHOVÉHO BODOVÉHO POLE


Kat. území 779075 Velké Kunětice
Obec 569453 Velké Kunětice
Okres Jeseník

Strana 6

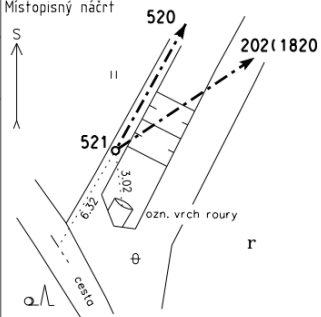Bod 521	Bod zřídil (jméno, rok): Geocart CZ a.s., 2017	Y	539 450.09	SM5 Jeseník 5-0
Verze: 1	Platnost od: 2.11.2017	X	1 041 251.21	Mistopisný náčrt
Popis, způsob stabilizace a určení bodu Bodem je závrtný mezník 12x12 cm s křížkem na hraně melioračního kanálu poblíž polní cesty pod Kamenným vrchem, určen metodou GNSS. Bod zřídil Tomáš Dorazil		Nadm. výška (Bpv)	GNSS 403.84	
		Nárys nebo detail		
Poznámka				

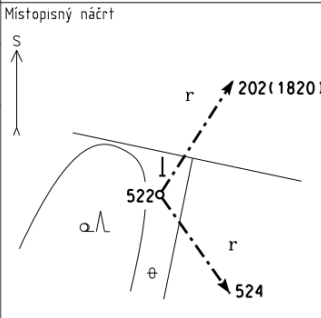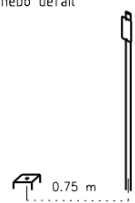Bod 522	Bod zřídil (jméno, rok): Geocart CZ a.s., 2017	Y	539 175.89	SM5 Jeseník 5-0
Verze: 1	Platnost od: 2.11.2017	X	1 041 753.50	Mistopisný náčrt
Popis, způsob stabilizace a určení bodu Bodem je závrtný mezník 12x12 cm s křížkem na rozhraní pole a lesa na JZ od Velkých Kunětic, určen metodou GNSS. Bod zřídil Tomáš Dorazil		Nadm. výška (Bpv)	GNSS 390.60	
		Nárys nebo detail		
Poznámka				

Dokumentace o zřízení nebo doplnění podrobného polohového bodového pole

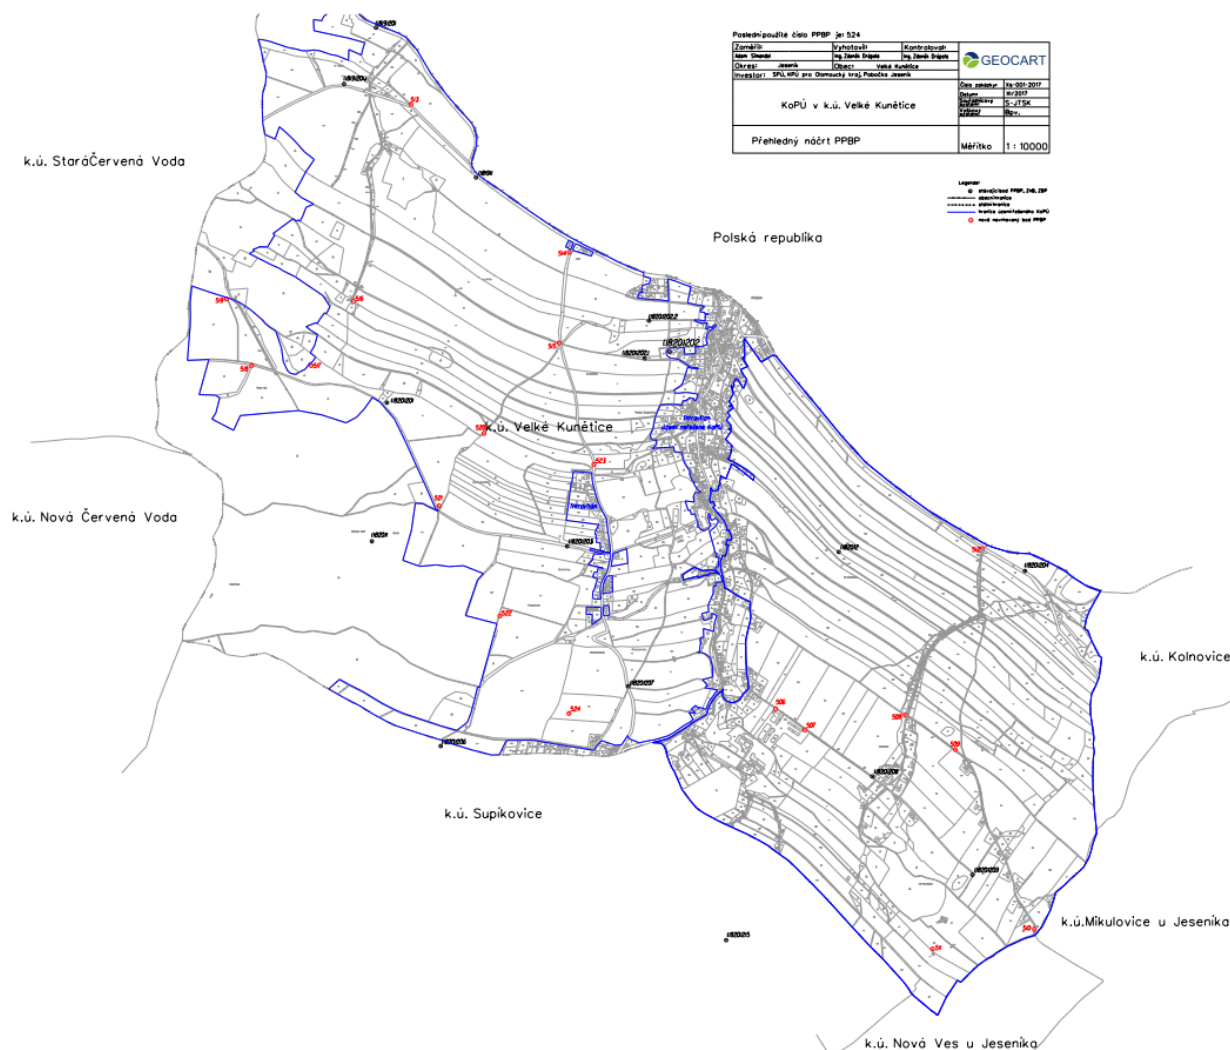

Dokumentace o zřízení nebo doplnění podrobného polohového bodového pole

Katastrální úřad pro Olomoucký kraj, Katastrální pracoviště Jeseník

Husova 10/1, 790 01 Jeseník
tel.: 548 458 175, fax: 585 552 401, e-mail: kp.jesenik@czzk.cz

Státní pozemkový úřad
Husinecká 1024/11a
13000 Praha – Žižkov


Číslo jednací: Vše č.j. Ze dne: Vyřizuje: Dne:

Zřízení a ochrana měřické značky

Sdělujeme, že podle § 8 a 9 zák. č. 200/1994 Sb., o zeměměřičství a o změně a doplnění některých zákonů souvisejících s jeho zavedením, v posledním znění, byla zřízena značka bodu bodového pole:

Číslo a název bodu (TL): 1820
Obec: *Velké Kunětice*
Katastrální území: *Velké Kunětice*
Parcelní číslo: *st.326*
Druh pozemku: *zastavěná plocha a nádvoří*
Umístění: *Bod je u panelové cesty JV od obce Velké Kunětice u družstva*
Měřická značka-stabilizace: *závrtný mezník*
Signalizace: -
Ochranné zařízení: -

Datum, podpis, razítko
Správce měřické značky:

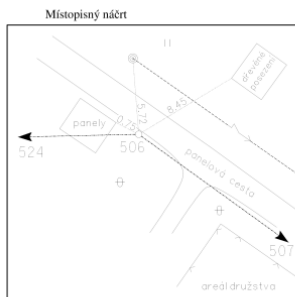

Poučení na druhé straně.

Zde oddělte a vyplněný spodní díl zašlete zpět.

Správce měřické značky:
Katastrální úřad pro Olomoucký kraj,
Katastrální pracoviště Jeseník
Husova 10/1
790 01 Jeseník

V dne

Projednání měřické značky číslo 506

Podepsaný vlastník nemovitosti:

Adresa:

Státní pozemkový úřad
Husinecká 1024/11a
13000 Praha – Žižkov

potvrzuje, že s ním bylo řádně projednáno zřízení měřické značky na jeho nemovitosti

Obec: Velké Kunětice Katastrální území: Velké Kunětice Parc. číslo: st. 326

a že bere na vědomí povinnost ochrany měřické značky podle zákona č. 200/1994 Sb.

.....
podpis (razítko) vlastníka nemovitosti

Dobrý den,

v rámci provádění geodetických prací pro účely projektu Komplexní pozemkové úpravy v katastrálním území Velké Kunětice bylo provedeno doplnění podrobného polohového bodového pole. Jeden z těchto geodetických bodů byl zřízen na Vašem pozemku. Jedná se o zavrtávací hranol 15x15x75 cm osazený v úrovni terénu. Geodetické body byly umístěny tak, aby co nejméně omezovaly vlastníka v užívání pozemku a aby byl lehce dostupný z přilehlých komunikací nebo polních cest. Ke geodetickému bodu ohroženého zemědělskou činností byla osazena ochranná tyč červenobílé barvy s tabulkou „Geodetický bod, poškození se trestá“.

Tyto body se budují pro účely geodetických prací jako např. vytyčování hranic pozemků, vyhotovení geometrických plánů, zaměřování skutečných stavů polohopisu a výškopisu a jsou využívány pouze pracovníky geodetických firem.

Zasíláme Vám oznámení o zřízení měřické značky, jehož spodní díl prosím oddělte a podepsaný zašlete na adresu správce měřické značky - Katastrální úřad pro Olomoucký kraj, Katastrální pracoviště Jeseník, Husova 10/1, 79001 Jeseník.

V případě jakéhokoliv dotazu nás kontaktujte na níže uvedené telefonní číslo nebo písemně:

Ing. Zdeněk Drápela, Výtaviště 1/405, Brno, 603 00

email: drapela.z@geocart.cz

mobil: 606 713 983

Předem děkuji

S pozdravem

V Brně dne 13.11.2017

Ing. Zdeněk Drápela

Dokumentace o zřízení nebo doplnění podrobného polohového bodového pole

B545;643157;1;4.1.2016;665412.91;1097172.57;;556.710;;Bod je na konci vesnice Lysá v silnici z Horní Krupé do Jilem;Měřický hřeb;RTK GNSS;;;Bod zřízen pro účely KoPÚ;Geocart CZ, a.s.;GNSS;
M545;643157;1;M;c:\ISKN_Home\temp\Import\643157_PPBP_0545_01_M.gif;
M545;643157;1;D;c:\ISKN_Home\temp\Import\643157_PPBP_0545_01_D.gif;
B546;643157;1;4.1.2016;665363.80;1097359.06;;554.840;;Bod je na začátku vesnice Lysá u silnice z Horní Krupé do Jilem;Závrtný mezník s hlavou 12x12x12cm;RTK GNSS;;;Bod zřízen pro účely KoPÚ;Geocart CZ, a.s.;GNSS;
M546;643157;1;M;c:\ISKN_Home\temp\Import\643157_PPBP_0546_01_M.gif;
M546;643157;1;D;c:\ISKN_Home\temp\Import\643157_PPBP_0546_01_D.gif;
B547;643157;1;4.1.2016;665030.62;1098576.35;;530.700;;Bod je u silnice z Horní Krupé do Lysé;Závrtný mezník s hlavou 12x12x12cm;RTK GNSS;;;Bod zřízen pro účely KoPÚ;Geocart CZ, a.s.;GNSS;
M547;643157;1;M;c:\ISKN_Home\temp\Import\643157_PPBP_0547_01_M.gif;
B548;643157;1;4.1.2016;663864.98;1098553.89;;553.320;;Bod je u usedlosti Gerstein u křížku u silnice ze Zálesí do Čachotín;Závrtný mezník s hlavou 12x12x12cm;RTK GNSS;;;Bod zřízen pro účely KoPÚ;Geocart CZ, a.s.;GNSS;
M548;643157;1;M;c:\ISKN_Home\temp\Import\643157_PPBP_0548_01_M.gif;
B549;643157;1;4.1.2016;664386.95;1099023.92;;529.120;;Bod je na hranici pozemku východně od silnice z Údolí do Horní Krupé;Závrtný mezník s hlavou 12x12x12cm;RTK GNSS;;;Bod zřízen pro účely KoPÚ;Geocart CZ, a.s.;GNSS;
M549;643157;1;M;c:\ISKN_Home\temp\Import\643157_PPBP_0549_01_M.gif;
B550;643157;1;4.1.2016;664894.43;1099640.27;;504.800;;Bod je v polní cestě východně od obce Horní Krupá;Kámen M1;RTK GNSS;;;Bod zřízen pro účely KoPÚ;Geocart CZ, a.s.;GNSS;
M550;643157;1;M;c:\ISKN_Home\temp\Import\643157_PPBP_0550_01_M.gif;
B551;643157;1;4.1.2016;665429.67;1099914.71;;485.640;;Bod je u křížku na konci obce u silnice z Horní Krupé do Dolní Krupé;Kámen M5;RTK GNSS;;;Bod zřízen pro účely KoPÚ;Geocart CZ, a.s.;GNSS;
M551;643157;1;M;c:\ISKN_Home\temp\Import\643157_PPBP_0551_01_M.gif;
B552;643157;1;4.1.2016;666087.00;1099446.88;;491.910;;Bod je na konci intravilánu obce u silnice z Horní Krupé do Olešné;Závrtný mezník s hlavou 12x12x12cm;RTK GNSS;;;Bod zřízen pro účely KoPÚ;Geocart CZ, a.s.;GNSS;
M552;643157;1;M;c:\ISKN_Home\temp\Import\643157_PPBP_0552_01_M.gif;
B553;643157;1;4.1.2016;667524.08;1098628.64;;551.710;;Bod je u silnice do samoty Kráty v blízkost odbočky z hlavní silnice;Závrtný mezník s hlavou 12x12x12cm;RTK GNSS;;;Bod zřízen pro účely KoPÚ;Geocart CZ, a.s.;GNSS;
M553;643157;1;M;c:\ISKN_Home\temp\Import\643157_PPBP_0553_01_M.gif;
B554;643157;1;4.1.2016;667694.51;1098766.32;;558.550;;Bod je v silnici v centru samoty Kráty;Měřický hřeb;RTK GNSS;;;Bod zřízen pro účely KoPÚ;Geocart CZ, a.s.;GNSS;
M554;643157;1;M;c:\ISKN_Home\temp\Import\643157_PPBP_0554_01_M.gif;

Vyřešení nesouladů

Zjištěné nesoulady k.ú. Želechovice u Uničova (přiložena mapa s lokalizací zjištěných nesouladů)

Při tvorbě vlastnické mapy byly v první etapě zjištěny následující nesoulady:

Parcela KN 1090/5 nepokrývá zcela již neexistující parcelu PK č. 360, v mapě je „vlastnická díra“.

Parcela KN 1090/6 nepokrývá zcela již neexistující parcelu PK č. 354/1, v mapě je „vlastnická díra“.

Parcela KN 685/229 nepokrývá zcela již neexistující parcelu PK č. 685/166, v mapě je „vlastnická díra“.

Parcela KN 338/2 nepokrývá zcela již neexistující parcelu PK č. 338/2, v mapě je „vlastnická díra“.

V prostoru mezi parcelami KN 862/1, 862/4, 862/5 a PK 862/2 částečně zasahuje již neexistující PK 683/1 a částečně neznámá PK parcela z k.ú. Uničov.

Pod parcelou KN 1215, která je na LV se nacházejí parcely PK 729, PK 733, PK 741, PK 749 a PK 757, které jsou také na LV – překryv evidencí nebo duplicita.

Oblast s přidělovým operátem:

Vlastnický se nepodařilo identifikovat pás parcely KN 1130 podél katastrální hranice s k.ú. Pňovice – měla by zde být část neexistující parcely PK 181, PK 180 a PK 183 a část neznámé PK parcela z k.ú. Pňovice

Hranice přidělových parcel k sobě nepřiléhají, ale končí na neexistující parcele PK 852/1(cesta), v mapě je „vlastnická díra“.

Hranice přidělových parcel nepřiléhají až ke katastrální hranici, ale končí na neexistující parcele PK 851(cesta), v mapě je „vlastnická díra“.


V SPI je jako původ parcel ZE č. 189, 188, 186, 185, 161, 164, 166/2, 165, 166/1, 178, 175 a 173 veden stav PK, dle mého názoru (a při porovnání výměr) se jedná o přidělové parcely

Po odstranění výše uvedených nesouladů budou v další fázi porovnány výměry v SPI a SGI.

Protokoly o zjišťování hranice obvodu pozemkových úprav a hranic pozemků, které nevyžadovaly řešení pozemkovými úpravami



Protokoly o zjišťování hranice obvodu pozemkových úprav a hranic pozemků, které nevyžadovaly řešení pozemkovými úpravami

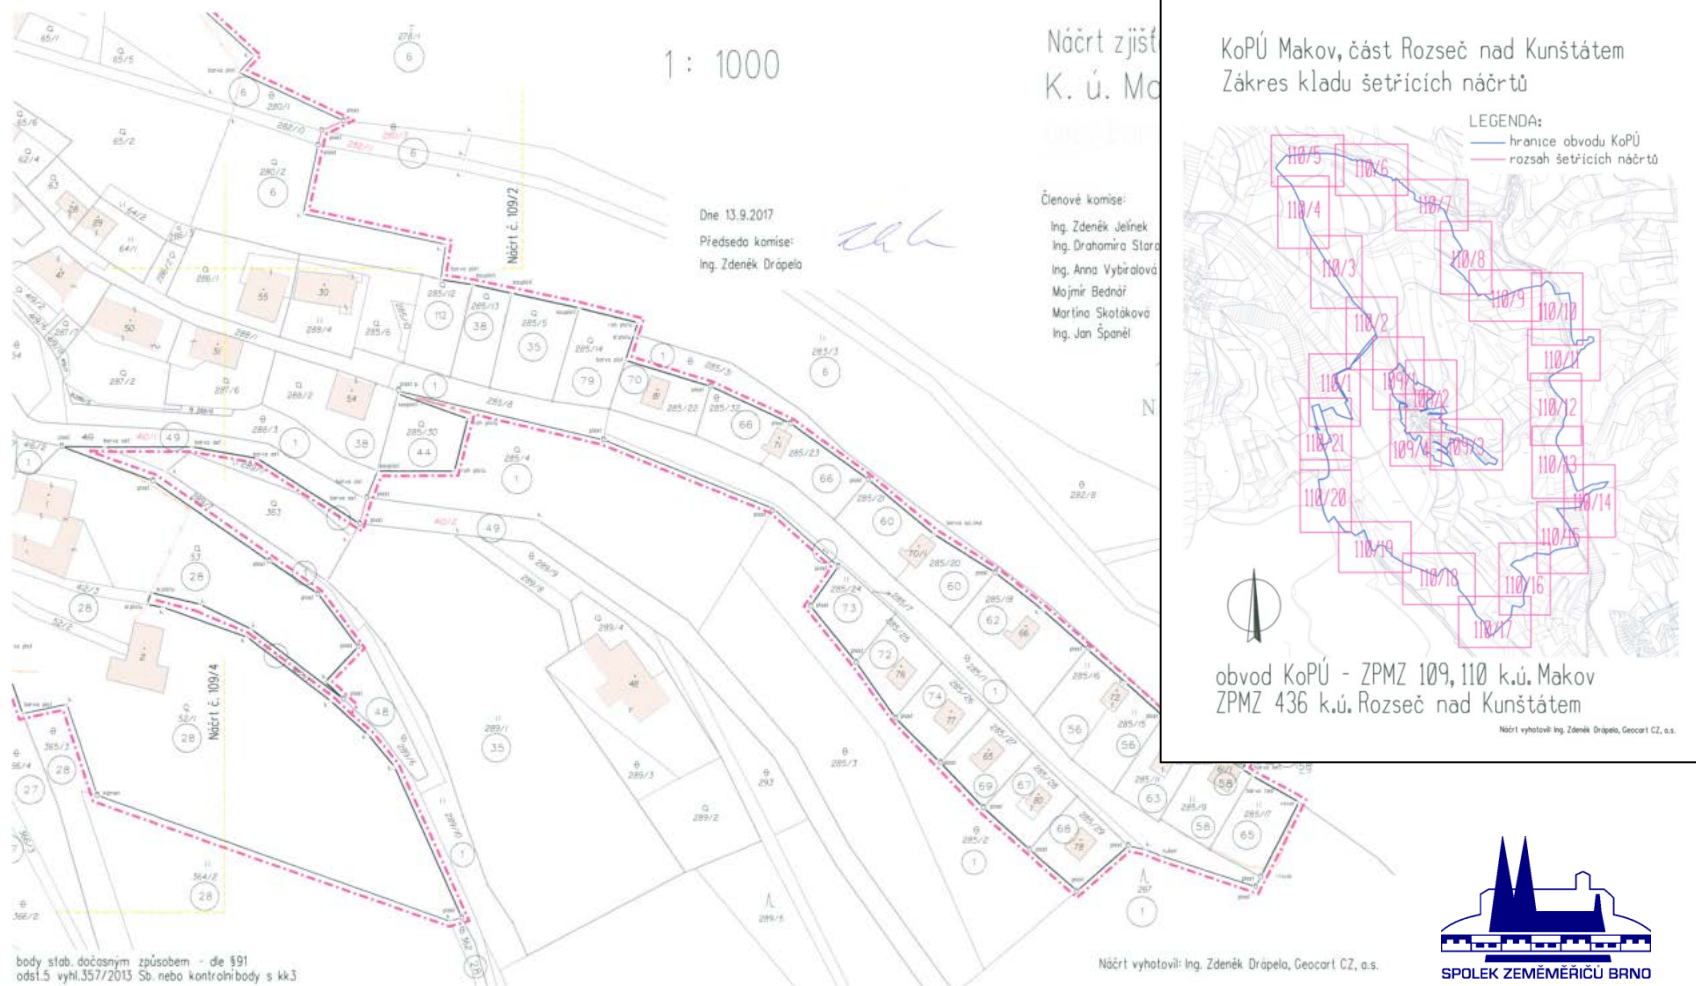

Protokoly o zjišťování hranice obvodu pozemkových úprav a hranic pozemků, které nevyžadovaly řešení pozemkovými úpravami

Kat. území: 690015 Makov
Soupis nemovitostí č.: 109

Okres: 3701 Blansko
Vykazuje stav KN ke dni: 4. 8. 2017 6:20:00

Obec: 582026 Makov

Strana: 12

Vlastnické právo Rozsypal Pavel Ing., Hostěradská 245, 69635 Dambořice

RČ: 430514/459

1/1 OP 202 920 509

Dne: 13.9.2017

Podpis:

List vlastnictví: 72

Parcela	Výměra [m ²]	Druh pozemku	Způsob využití	Způsob ochrany	Omezení vl. práva	Zjištěné změny, výzvy, poučení, poznámky
285/25	357	ostatní plocha	jiná plocha		Zástavní právo smluvní	
Vlastník souhlasí se zjištěným průběhem a označením hranic v terénu a s ostatními uvedenými výsledky šetření						
Vlastnický vztah	Oprávněné subjekty (jméno nebo název a adresa)		Identifikátor	Podíl	Totožnost ověřena podle	
Vlastnické právo	Sedláček Jiří Ing., Baarovo nábřeží 529/14, 61400 Brno - Maloměřice		RČ: 610916/0893	1/1 SJM	OP 112 484 083	
Vlastnické právo	Sedláčková Ivana Mgr., Baarovo nábřeží 529/14, 61400 Brno - Maloměřice		RČ: 626222/1020	1/1 SJM	OP 112 484 083	

List vlastnictví: 73

Parcela	Výměra [m ²]	Druh pozemku	Způsob využití	Způsob ochrany	Omezení vl. práva	Zjištěné změny, výzvy, poučení, poznámky
285/24	340	trvalý travní porost		zemědělský půdní fond		
Vlastník souhlasí se zjištěným průběhem a označením hranic v terénu a s ostatními uvedenými výsledky šetření						
Vlastnický vztah	Oprávněné subjekty (jméno nebo název a adresa)		Identifikátor	Podíl	Totožnost ověřena podle	
Vlastnické právo	Tureček Miroslav Ing., Výpustky 443/37, 61400 Brno - Obřany		RČ: 451127/455	1/1	AC pozván, nedostavil se.	

List vlastnictví: 74

Parcela	Výměra [m ²]	Druh pozemku	Způsob využití	Způsob ochrany	Omezení vl. práva	Zjištěné změny, výzvy, poučení, poznámky
285/26	344	ostatní plocha	jiná plocha			
Vlastník souhlasí se zjištěným průběhem a označením hranic v terénu a s ostatními uvedenými výsledky šetření						
Vlastnický vztah	Oprávněné subjekty (jméno nebo název a adresa)		Identifikátor	Podíl	Totožnost ověřena podle	
Vlastnické právo	Mlčoch Milan, Podstránská 1210/140, 62700 Brno - Slatina		RČ: 710502/3893	1/1	AC pozván, nedostavil se.	

List vlastnictví: 75

Parcela	Výměra [m ²]	Druh pozemku	Způsob využití	Způsob ochrany	Omezení vl. práva	Zjištěné změny, výzvy, poučení, poznámky
st.10/1	644	zastavěná plocha a nádvoří			Zástavní právo smluvní	OPRAVA CHYBNÉHO ZÁKRESU DEZI PRAC.Č. ST.10/1, 418, 39/1 A 39/2 SE SOUHLASEM VLASTNÍKA.
39/1	295	zahrada		zemědělský půdní fond	Zástavní právo smluvní	OPRAVA CHYBNÉHO ZÁKRESU DEZI PRAC.Č. 39/1, 418 A ST.10/1 SE SOUHLASEM VLASTNÍKA.
39/2	1860	zahrada		zemědělský půdní fond	Zástavní právo smluvní	OPRAVA CHYBNÉHO ZÁKRESU DEZI PRAC.Č. 39/2, 418, ST.10/1 A 39 SE SOUHLASEM VLASTNÍKA.
Část obce, č. budovy	Typ budovy	Na parcele	Způsob využití	Způsob ochrany	Omezení vl. práva	Zjištěné změny, výzvy, poučení, poznámky
Makov, č.p. 14	budova s číslem popisným	st.10/1	objekt k bydlení			
Vlastník souhlasí se zjištěným průběhem a označením hranic v terénu a s ostatními uvedenými výsledky šetření						
Vlastnický vztah	Oprávněné subjekty (jméno nebo název a adresa)		Identifikátor	Podíl	Totožnost ověřena podle	

Řešení nesouladů, SezNe, ZDŘ

Seznam nesouladů k soupisu nemovitostí č. 668.....

Katastrální území:....Horní Krupá u Havlíčkova Brodu.....

Strana: 1.....

Pořadové číslo záznamu SezNe	Číslo řízení Z/ZDŘ	LV	Parcelní čísla	č.p. č.e.	Popis nesouladu, požadavek na listinu	Datum zjištění	Lhůta k odstranění nesouladu	Návrh nového parcelního čísla
1		1001	553		Vlastník vyzván k dodání ohlášení k zápisu údajů o budově s příslušnými listinami a geometrickým plánem na zaměření stavby.	24.11.2016	24.12.2016	



Geometrické plány a záznamy podrobného měření změn na obvodu pozemkových úprav

Zpřesnění geometrického a polohového určení pozemků podle § 50 odst. 1 písm. a) katastrálního zákona navržené v tomto geometrickém plánu lze v katastru nemovitostí provést jen na základě souhlasného prohlášení. (zastoupeno soupisem nemovitostí č. 109)

GEOMETRICKÝ PLÁN		Geometrický plán ověřil úředně oprávněný zeměměřický inženýr		Stejnopis ověřil úředně oprávněný zeměměřický inženýr	
pro určení hranic pozemků při pozemkových úpravách opravu geometrického a polohového určení nemovitosti	Jméno, příjmení:		Ing. Zdeněk Drápela		Jméno, příjmení:
	Číslo položky seznamu úředně oprávněných zeměměřických inženýrů		2129/2001		Číslo položky seznamu úředně oprávněných zeměměřických inženýrů
	Dne: 28.11.2017		Číslo: 110/2017		Dne: Číslo:
	Náležitostmi a přesností odpovídá právním předpisům.				Tento stejnopis odpovídá geometrickému plánu v elektronické uloženému v dokumentaci katastrálního úřadu.
Vyhotovitel: Geocart CZ a.s. Výstaviště 450/1 603 00 Brno		Katastrální úřad souhlasí s očíslováním parcel.		Ověření stejnopisu geometrického plánu v listinné podobě.	
Číslo plánu: 109-17/2016					
Okres: Blansko					
Obec: Makov					
Kat. území: Makov					
Mapový list: Bystřice nad Pernštejnem 1-143/44, 1-221/22					
Dosavadním vlastníkům pozemků byla poskytnuta možnost seznámit se v terénu s průběhem navrhovaných nových hranic, které byly označeny předepsaným způsobem:					
viz. seznam souřadnic					

VÝKAZ DOSAVIDNÍHO A NOVÉHO STAVU ÚDAJŮ KATASTRU NEMOVITOSTÍ											
Dosaavadní stav				Nový stav							
Označení pozemku parc. číslem	Výměra parcely		Druh pozemku	Způsob využití	Typ stavby	Způsob určení výměry	Porovnání se stavem evidence právních vztahů				
	ha	m ²					Díl přechází z pozemku katastru nemovitostí	Číslo listu vlastnictví	Výměra dílu ha	Označe dílu	
113/4 *3)	4	43	ostat. pl. neprůhledná půda	113/4	4	43	ostat. pl. neprůhledná půda	0		14	
113/6	4	05	ostat. pl. ostat. komunikace	113/6	4	71	ostat. pl. ostat. komunikace	0	113/6	12	4 71
113/9	1	62	ostat. pl. ostat. komunikace	113/9	1	62	ostat. pl. ostat. komunikace	0		14	
113/10	1	31	ostat. pl. jiná plocha	113/10	1	31	ostat. pl. jiná plocha	0		14	
114	6	62	ostat. pl. neprůhledná půda	114	6	62	ostat. pl. neprůhledná půda	0		14	
115/1	75	86	orná půda	115/1	75	86	orná půda	0		120	
115/2	37	22	ostat. pl. manipulační pl.	115/2	37	22	ostat. pl. manipulační pl.	0		120	
116	5	76	ostat. pl. neprůhledná půda	116	5	76	ostat. pl. neprůhledná půda	0		21	
151/5	2	77	15	orná půda	151/5	2	77	15	orná půda	0	21
151/6	3	16	42	orná půda	151/6	1	72	orná půda	0	151/6	5
				151/13	3	14	70	orná půda	0	151/6	5
151/7	48	25	orná půda	151/7	48	25	orná půda	0		102	

SEZNAM SOUŘADNIC (S_JTSK)

Souřadnice pro zápis do KN

Číslo bodu	Y	X	Kód kvality	Poznámka
83-13	603097.51	1124136.29	8	roh plotu
83-22	603090.25	1124123.29	8	barva na plotu
88-3	603076.70	1124080.45	3	plp
88-4	603076.91	1124081.25	3	souplotí
95-35	602836.59	1124186.01	3	roh budovy
95-38	602832.65	1124186.80	3	roh budovy
95-39	602828.04	1124189.97	3	roh budovy
95-64	602830.87	1124188.03	3	barva na stavbě
96-845	603400.27	1123602.80	8	kolík

Výkaz údajů o bonitovaných půdně ekologických jednotkách (BPEJ) k parcelám nového stavu									
Parcelní číslo podle		Kód BPEJ	Výměra	BPEJ na dílu parcely	Parcelní číslo podle		Kód BPEJ	Výměra	BPEJ na dílu parcely
katastru nemovitostí	zjednodušené evidence				katastru nemovitostí	zjednodušené evidence			
18		73241	50 : 35		283/3		73241	80 : 73	
		73746	10 : 07		285/4		73241	32 : 41	
19		73241	35 : 14		285/5		73241	5 : 62	
39/1		73241	3 : 27		285/9		73241	3 : 39	
39/2		73241	18 : 60		285/12		73241	4 : 08	
40		73241	23 : 56		285/13		73241	3 : 45	
44/1		73241	10 : 29		285/14		73241	4 : 60	
44/3		73241	12 : 05		285/15		73241	3 : 90	
45/1		73241	8 : 78		285/16		73241	4 : 00	

Geometrické plány a záznamy podrobného měření změn na obvodu pozemkových úprav


Str. 2

Str. 4


VÝKAZ DOSAVADNÍHO A NOVÉHO STAVU ÚDAJŮ KATASTRU NEMOVITOSTÍ													
Dosavadní stav			Nový stav										
Označení pozemku parc. číslem	Výměra parcely		Druh pozemku	Označení pozemku parc. číslem	Výměra parcely		Druh pozemku	Typ stavby	Způsob určení výměry	Porovnání se stavem evidence právních vztahů			
	ha	m ²			Způsob využití	ha				m ²	Způsob využití	Díl přehled z pozemku označeného v katastru nemovitostí	Číslo listu vlastnictví
49/1	16	86	zahrada	49/1	16	86	zahrada		0		128		
49/2	2	51	ostat. st. ostat. komunikace	49/2	2	51	ostat. st. ostat. komunikace		0		128		
49/3	3	92	zahrada	49/3	3	92	zahrada		0		128		
52/1 *3)	61	30	ovoc. sad	52/1	61	30	ovoc. sad		0		28		
53	23	49	zahrada	53	21	99	zahrada		0	53	28	21	99
66/2	2	62	ostat. st. ostat. komunikace	66/2	2	62	ostat. st. ostat. komunikace		0		6		
67 *3)	3	61	zahrada	67	3	61	zahrada		0		11		
68	23	75	zahrada	68	25	06	zahrada		0	68	11	25	06
69/1 *3)	21	14	zahrada	69/1	21	14	zahrada		0		116		
69/2	10	09	zahrada	69/2	9	24	zahrada		0	69/2	8	9	24
70	8	46	zahrada	70	8	46	zahrada		0		8		

Zpřesnění geometrického a polohového určení pozemků podle § 50 odst. 1 písm. a) katastrálního zákona navržené v tomto geometrickém plánu lze v katastru nemovitostí provést jen na základě souhlasného prohlášení. (zastoupeno soupisem nemovitostí č. 109)

GEOMETRICKÝ PLÁN pro		Geometrický plán ověřil úředně oprávněný zeměměřičský inženýr		Stejnopis ověřil úředně oprávněný zeměměřičský inženýr:	
určení hranic pozemků při pozemkových úpravách opravu geometrického a polohového určení nemovitosti		Jméno, příjmení: Ing. Zdeněk Drápela		Jméno, příjmení:	
		Číslo položky seznamu úředně oprávněných zeměměřičských inženýrů 2129/2001		Číslo položky seznamu úředně oprávněných zeměměřičských inženýrů	
		Dne: 28.11.2017 Číslo: 110/2017		Dne: Číslo:	
		Náležitosti a přesnosti odpovídá právním předpisům.		Tento stejnopis odpovídá geometrickému plánu v elektronické podobě uloženému v dokumentaci katastrálního úřadu.	
Vyhovitel: Geocart CZ a.s. Výstavě 450/1 603 00 Brno		Katastrální úřad souhlasí s očištváním parcel.		Ověření stejnopisu geometrického plánu v listinné podobě.	
Číslo plánu: 109-17/2016		KÚ pro Jihomoravský kraj KP Boskovice Ing. Zdeněk Jelínek PGP- 849/2017-731 2017.11.28 18:10:19 CET			
Okres: Blansko					
Obec: Makov					
Kat. území: Makov					
Mapový list: Bystrice nad Pernštejnem 1:143/44, 1:201,22					
Dosaďadním vlastním pozemků byla poskytnuta možnost seznámit se v terénu s průběhem navrhovaných nových hranic, které byly označeny předepsaným způsobem:					
viz. seznam souřadnic					

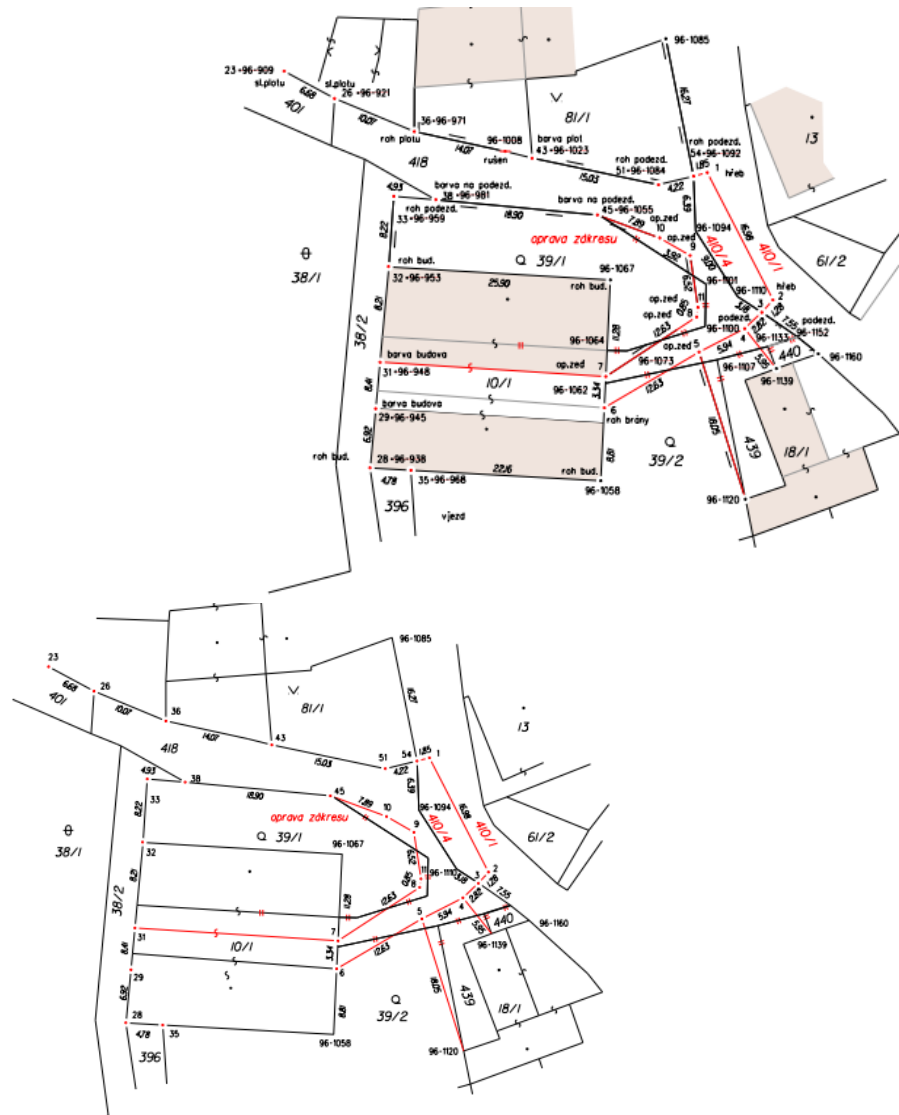


Geometrické plány a záznamy podrobného měření změn na obvodu pozemkových úprav

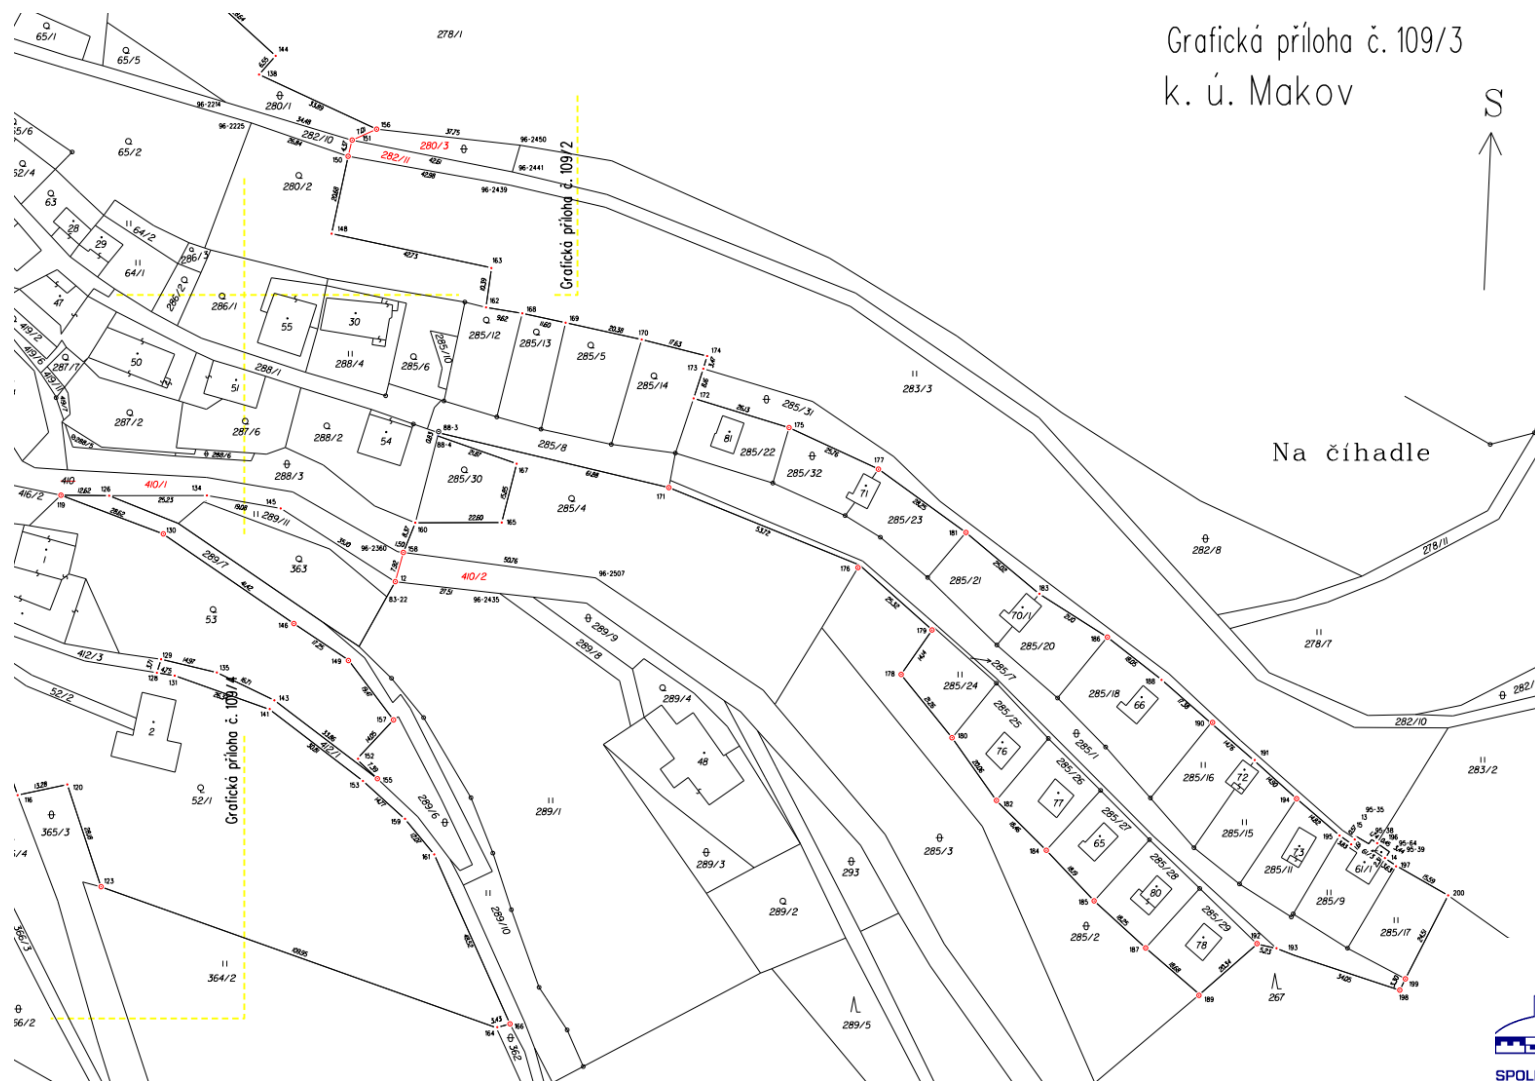

Měřický náčrt č. 668

Měřické náčrty

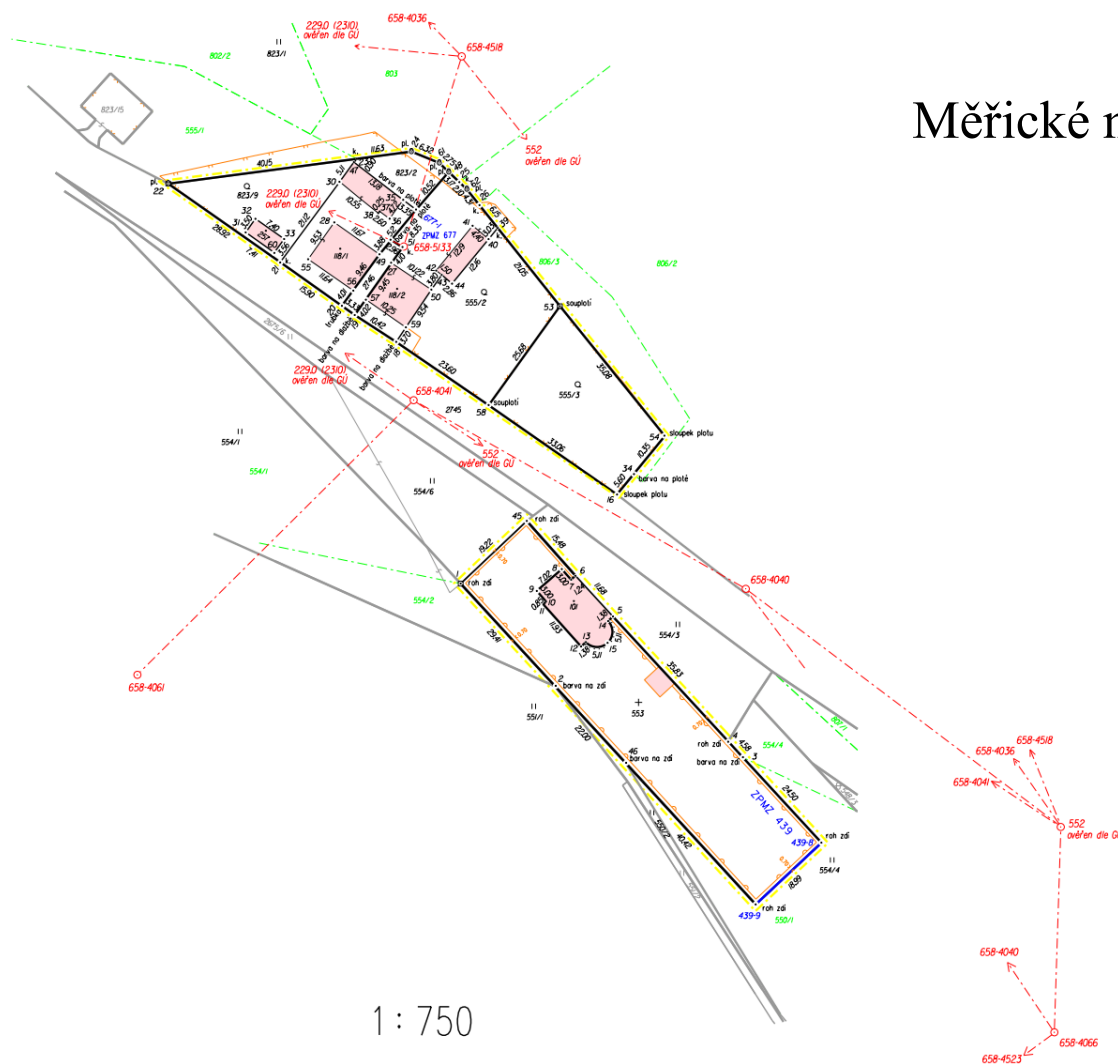

Zápisník podrobného měření č.: 668
Poslední číslo podrobného bodu: 62
Vyhotočil od 20.11.2017 do 29.11.2017
Porovnával mapou: Ing. Jan Raška


1 : 750

Dokumentace nového geometrického a polohového určení pozemků a dalších prvků polohopisu katastrální mapy

Přehled kladu náčrtů

Přehled měřických náčrtů

Katastrální území: Horní Krupá u Havlíčkova Brodu
Obec: Horní Krupá

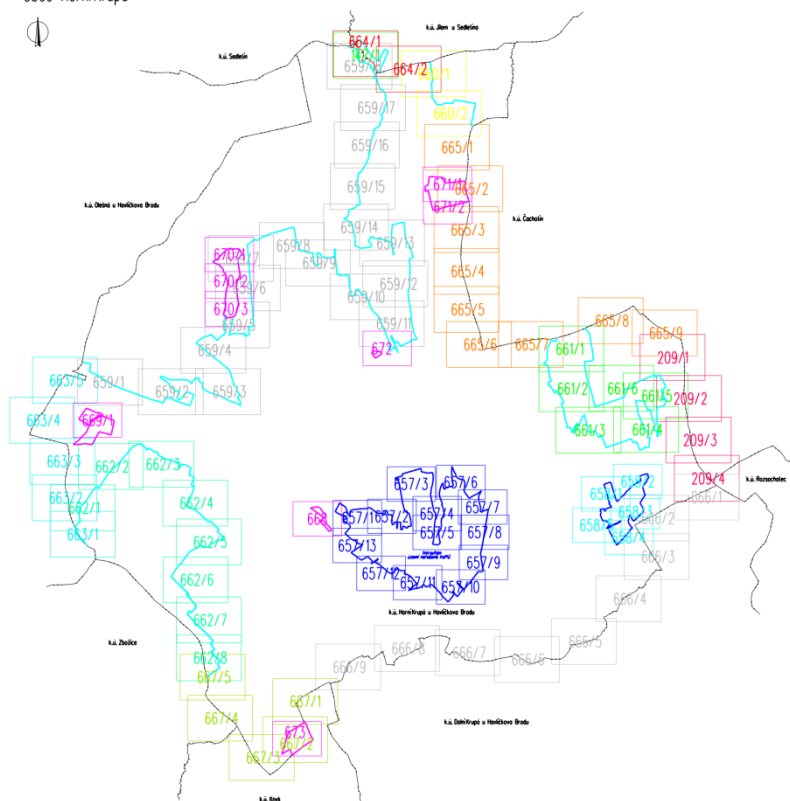

Legenda
 ————— stávající hranice
 ————— hranice zeměměřičské KUP – měřičské území – stávající
 ————— hranice zeměměřičské KUP – měřičské území – nový
 ————— hranice zeměměřičské pozemků

Zápisníky podrobného měření

ZÁPISNÍK MĚŘENÍ
=====

MĚŘENÍ

Název souboru
Vytvořen dne
Měřitkový koeficient:

H:\pracovni\smlouv
Pondělí 6.3.2017 1
0.999898904518

Bod

50684

vyr. c.: 5453489821

Pristroj: Trimble R4-3, SW: 3.00
Datum: 06.02.2015
Trimble General Survey S1: 20150101
Verze protokolu: 4.95
Body vypsany od (RRRRMDD): Pouzit transformac
Soudradnicovy system: Pouzit od 1.7.2012.
schvaleny CUKZ pro mereni od KG2013
Zona: Krovak 2013
Soubor rovinné transformace: 0.030 m
Horizontalni tolerance: 0.050 m
Vertikalni tolerance: Oboji
Kontrolované transformace
Vertikalni transformace

idocidu: CR2005

Model

MERENE BODY

Cislo bodu	Y	X
13955503.1	587152.51	1209921.15
13955503.2	587152.50	1209921.16
13955504.1	586631.04	1210183.31
13955504.2	586631.04	1210183.31
13955505.1	587068.47	1207793.72
13955506.1	587133.36	1207896.45
13955507.1	587261.64	1208054.03
13955505.2	587068.48	1207793.76
13955506.2	587133.37	1207896.44
13955507.2	587261.64	1208054.02
13955508.1	587553.06	1208395.93
13955509.1	587637.40	1208352.60
13955508.2	587553.07	

Bod
 501*
 511- 254.5745
 513- 381.2
 02

dH	Signál	Popis
----	--------	-------

dřevěný kolík
dřevěný kolík
dřevěný kolík
dřevěný kolík
dřevěný kolík
dřevěný kolík
dřevěný kolík
znak z plastu
dřevěný kolík
dřevěný kolík
dřevěný kolík
dřevěný kolík
strom
dřevěný kolík
dřevěný kolík
znak z plastu
dřevěný kolík
dřevěný kolík
dřevěný kolík



Protokol o výpočtech a splnění kritérií přesnosti výsledku zeměměřické činnosti

POLYGONOVÝ POŘAD

Orientace osnovy na bodě 650684013955506:

Bod	Y	X	Z
650684013955506	587133.37	1207896.44	171.25

Bod	Y	X	Z
650684013955504	587068.48	1207793.74	168.77

650684013955504
POROVNÁNÍ SEZNAMŮ SOUŘADNIC
Testovaný soubor : Dané body.crd
Referenční soubor : Měřené body.crd

[1] POLÁRNÍ METODA

Orientace osnovy na bodě 650684013955504:

Bod	Y	X	Z
650684013955504	586631.04	1210183.31	166.77

9561700.44
[9] SOUBOR KONTROLNÍCH OMĚRNÝCH

Bod A	Bod B	D souř.	D měř.	Rozdíl	Mez.r.	Y A	X A	KvA	Y B	X B	KvB
-------	-------	---------	--------	--------	--------	-----	-----	-----	-----	-----	-----

650684008923086	650684008923070	46.449	46.470	-0.021	2.488	584024.44	1207893.36	8	584044.02	1207935.48	8
650684008917126	650684008917115	10.344	10.430	-0.086	2.085	587768.98	1208480.03	8	587759.19	1208476.69	8
6506840089170125	6506840089170125	19.496	19.400	0.096	2.256	587759.19	1208476.69	8	587740.74	1208470.39	8
650684008911828	650684008911828	6.496	6.530	-0.034	1.976	587740.74	1208470.39	8	587734.30	1208469.54	8
		6.063	6.060	0.003	1.960	587734.30	1208469.54	8	587728.29	1208468.74	8
			6.360	0.006	1.970	587728.29	1208468.74	8	587721.98	1208467.90	8
				-0.153	2.031	587875.51	1208686.92	8	587883.61	1208688.36	8
					2.694	587883.61	1208688.36	8	587856.54	1208834.00	8
						587856.54	1208834.00	8	587855.79	1208837.31	8
						587855.79	1208837.31	8	587863.49	1208839.41	8
								8	587872.37	1208841.83	8
								8	587855.79	1208837.31	8
								8	587863.49	1208839.41	8
								8	587872.37	1208841.83	8
								8	587855.79	1208837.31	8
								8	587863.49	1208839.41	8
Srovnávací sestavení parcel s porovnáním parcel dosavadního a obnoveného katastrálního operátu u neřešených pozemků

Srovnávací sestavení parcel

19.04.2017 10:46:00
MG Nautil 4.3.2(722)/Repository 4.31

Projekt Babice u Rosic - Mapování (DKM)

List vlastnictví (původní stav) :573			List vlastnictví (nový stav) : 573						Posouzení výměr			
Pův. parcela	Výměra	ZUV	Parcela OO	Výměra	ZUV	Druh pozemku	Způsob využití	Způsob ochrany	SPI	k.b.	Rozdíl	U _{MP} Překr.
KN 627/1	75	0	627/1	71	2	orná půda		zemědělský půdní fond	3	0	-	
Celkem:				71		Rozdíl: -4						

Srovnávací sestavení parcel

19.04.2017 10:46:00
MG Nautil 4.3.2(722)/Repository 4.31

Projekt Babice u Rosic - Mapování (DKM)

List vlastnictví (původní stav) :589			List vlastnictví (nový stav) : 589						Posouzení výměr			
Pův. parcela	Výměra	ZUV	Parcela OO	Výměra	ZUV	Druh pozemku	Způsob využití	Způsob ochrany	SPI	k.b.	Rozdíl	U _{MP} Překr.
KN 566/1	10990	0	566/1	11196	2	ostatní plocha	manipulační pl.		3	0	-	
KN 566/2	891	0	566/2	891	2	zastavěná plocha a nádvoří	budova (LV 639)		3	0	-	
KN 566/3	1632	0	566/3	1671	2	ostatní plocha	manipulační pl.		3	0	-	
KN 567/1	636	0	567/1	636	2	zastavěná plocha a nádvoří	budova (LV 639)		3	0	-	
KN 568	149	0	568	149	2	zastavěná plocha a nádvoří	budova		3	0	-	
KN 569	524	0	569	521	2	zastavěná plocha a nádvoří	budova (LV 639)		3	0	-	
KN 570	966	0	570	966	2	zastavěná plocha a nádvoří	budova (LV 639)		3	0	-	
KN 572	70	0	572	70	2	zastavěná plocha a nádvoří	budova		3	0	-	
KN 896/130	8115	0	896/130	7820	2	orná půda		zemědělský půdní fond	7820	3	0	-
			896/177	105	2	orná půda		zemědělský půdní fond	105	3	0	-
				7925					8115	3	-190	-
KN 896/131	2879	0	896/131	2880	2	orná půda		zemědělský půdní fond	3	0	-	
KN 896/176	50	2	896/176	50	2	orná půda		zemědělský půdní fond	3	0	2	
Celkem:				26902		Rozdíl: 53						

Námitky podané k neřešeným pozemkům k rozhodnutí katastrálnímu úřadu

Vlastníci a jiní oprávnění mohou během vyložení obnoveného katastrálního operátu a ve lhůtě 15 dnů ode dne, kdy skončilo jeho vyložení, podat námitky proti obsahu obnoveného katastrálního operátu. O podaných námitkách rozhoduje katastrální úřad.

11_NAMITKY

1-Namitky_Oznameni_obci_Lipa_nad_Orlici.pdf¹⁾

2-Namitky_Oznameni_ucastnici_Lipa_nad_Orlici.pdf

3_1-Namitky_dorucenky.pdf¹⁾

3_2-Namitky_Podpisovy_arch_Lipa_nad_Orlici.pdf¹⁾

4-Namitky_Zaverecny_protokol_Lipa_nad_Orlici.pdf¹⁾

5-Namitky_PU_Lipa_nad_Orlici.pdf¹⁾

Technická zpráva, popřípadě dílčí technické zprávy podle ucelených etap

TECHNICKÁ ZPRÁVA

DIGITÁLNÍ KATASTRÁLNÍ MAPA v k.ú. Pilníkov I

Název akce: Komplexní pozemková úprava v katastrálním území Pilníkov I

Okres: Trutnov

Obec: Pilníkov

Katastrální území: Pilníkov I

Zakázkové číslo: S-003-2013-PIL

Objednatel: ČR – Státní pozemkový úřad
Krajský pozemkový úřad pro Královéhradecký kraj
Pobočka Trutnov
Horská 5, 54101 Trutnov

Zhotovitel: Geocart CZ a.s.
Výstaviště 405/1,
603 00 Brno

Seznam souřadnic pomocných a podrobných bodů v rozsahu týkajícím se obnovy souboru geodetických informací

1.03.1 Seznam souřadnic bodu DKM

KoPÚ k.ú. Pilníkov I
Mapové dílo
1.03.1 Seznam souřadnic bodů DKM


SEZNAM SOUŘADNIC

Bod	Souřadnice obrazu			Kv.	Souřadnice polohy			Popis
	Y'	X'	Typ		Y	X	Kv.	
720615000280001	636784.54	1007939.57			636784.54	1007939.57	3	převzatý bod
720615000280002	636781.46	1007966.12			636781.46	1007966.12	3	převzatý bod
720615000280003	636785.23	1007995.36			636785.23	1007995.36	3	převzatý bod
720615000280004	636780.03	1007980.13			636780.03	1007980.13	3	převzatý bod
720615000280005	636782.03	1008020.97			636782.03	1008020.97	3	převzatý bod
720615000280006	636774.79	1008046.78			636774.79	1008046.78	3	převzatý bod
720615000280024	636763.42	1008073.16			636763.42	1008073.16	3	převzatý bod
720615000280025	636743.26	1008124.98			636743.26	1008124.98	3	převzatý bod
720615000280026	636729.13	1008148.20			636729.13	1008148.20	3	převzatý bod
720615000280027	636711.60	1008169.14			636711.60	1008169.14	3	převzatý bod
720615000280037	636673.39	1008206.61			636673.39	1008206.61	3	převzatý bod
720615000280038	636657.68	1008226.96			636657.68	1008226.96	3	převzatý bod
720615000280039	636650.39	1008248.21			636650.39	1008248.21	3	převzatý bod
720615000280060	636660.55	1008277.90			636660.55	1008277.90	3	převzatý bod
720615000280122	636650.84	1008545.87			636650.84	1008545.87	3	převzatý bod
720615000280130	636622.11	1008551.69			636622.11	1008551.69	3	převzatý bod
720615000280142	636750.44	1008525.28			636750.44	1008525.28	3	převzatý bod
720615000280143	636761.79	1008524.02			636761.79	1008524.02	3	převzatý bod
720615000280144	636776.82	1008524.36			636776.82	1008524.36	3	převzatý bod
720615000280145	636786.88	1008530.17			636786.88	1008530.17	3	převzatý bod
720615000280146	636795.72	1008540.37			636795.72	1008540.37	3	převzatý bod
720615000280165	636794.75	1008583.89			636794.75	1008583.89	3	převzatý bod
720615000280166	636794.36	1008587.39			636794.36	1008587.39	3	převzatý bod
720615000280167	636796.82	1008606.91			636796.82	1008606.91	3	převzatý bod
720615000280168	636806.17	1008624.73			636806.17	1008624.73	3	převzatý bod
720615000280171	636817.40	1008636.11			636817.40	1008636.11	3	převzatý bod
720615000280172	636829.90	1008640.89			636829.90	1008640.89	3	převzatý bod
720615000280183	636796.41	1008549.12			636796.41	1008549.12	3	převzatý bod
720615000280196	636835.23	1008644.51			636835.23	1008644.51	3	převzatý bod
720615000280198	636847.59	1008652.42			636847.59	1008652.42	3	převzatý bod
720615000280200	636879.39	1008669.71			636879.39	1008669.71	3	převzatý bod
720615000280205	636921.51	1008694.67			636921.51	1008694.67	3	převzatý bod
720615000280209	636972.47	1008724.74			636972.47	1008724.74	3	převzatý bod
720615000280215	636997.53	1008739.96			636997.53	1008739.96	3	převzatý bod
720615000280225	637035.07	1008734.39			637035.07	1008734.39	3	převzatý bod
720615000280230	637019.87	1008755.07			637019.87	1008755.07	3	převzatý bod
720615000280263	637035.97	1008765.20			637035.97	1008765.20	3	převzatý bod
720615000280264	637035.51	1008749.56			637035.51	1008749.56	3	převzatý bod
720615000280296	636564.59	1007523.31			636564.59	1007523.31	3	převzatý bod

Geometrické plány pro vymezení rozsahu věcného břemene k části pozemku



**Digitální mapa ve vztahném měřítku 1 : 1 000 a
údaje evidované o parcelách v souboru
popisných informací podle schváleného
návrhu pozemkových úprav**

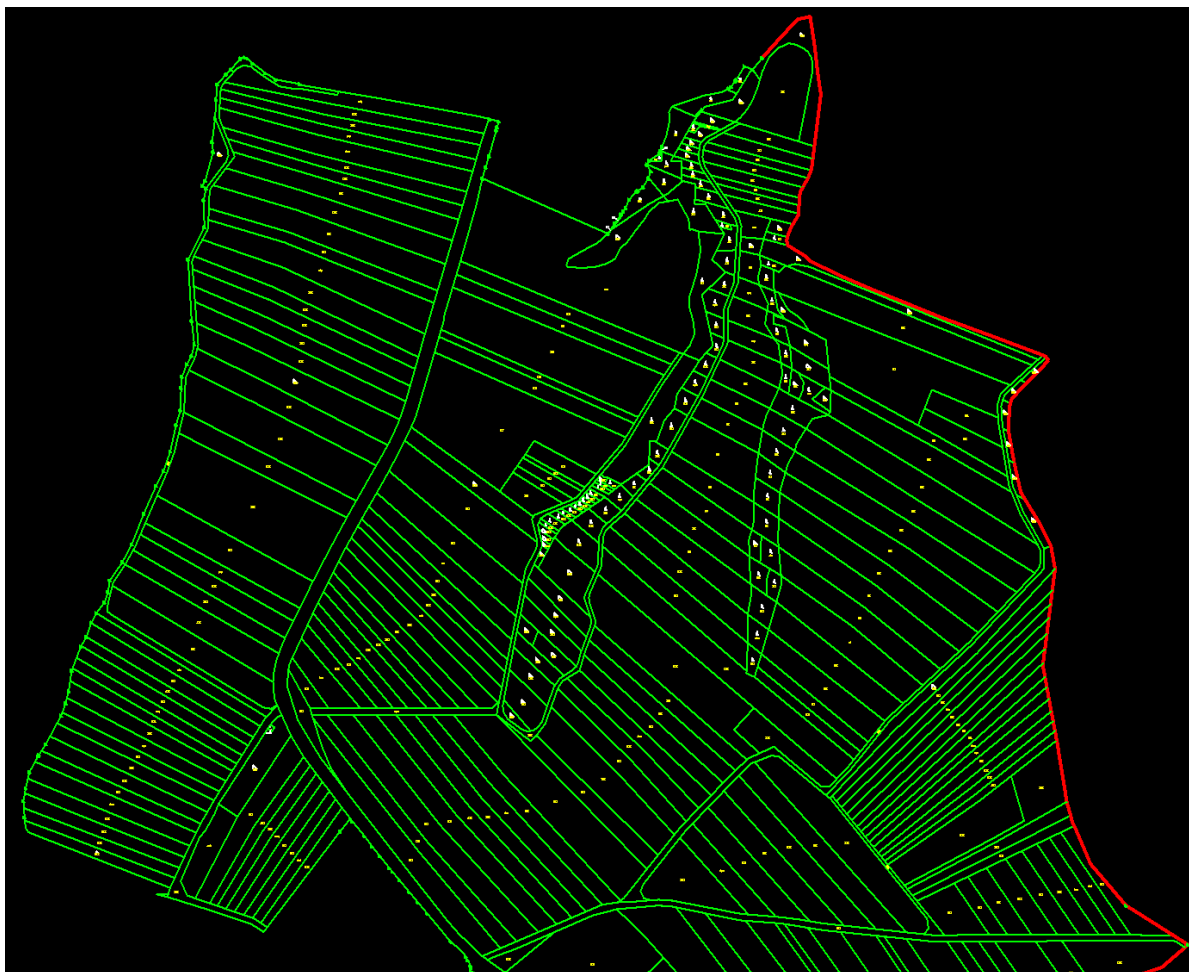

Digitální mapa ve vztahném měřítku 1 : 1 000 a údaje evidované o parcelách v souboru popisných informací podle schváleného návrhu pozemkových úprav

Výpis z katastru nemovitostí Rejstřík parcel (OO)

07.11.2016 15:20:00 str.:1/10

Obec: 579599 Pilníkov
Kat. území: 720631 Pilníkov III

Kraj: 86 Královéhradecký kraj
Okres: 3610 Trutnov

Parcela	Výměra[m ²]	Druh pozemku	Způsob využití	LV	Mapa
st.79/4	318	zastavěná plocha a nádvoří		23	DKM
958/1	1173	trvalý travní porost		23	DKM
958/2	896	trvalý travní porost		23	DKM
959	838	zahrada		23	DKM
960	335	zahrada		23	DKM
961	1870	trvalý travní porost		23	DKM
st.54	113	zastavěná plocha a nádvoří		26	DKM
365	3740	trvalý travní porost		26	DKM

Výpis z katastru nemovitostí Soupis parcel (OO)

07.11.2016 15:20:00 str.:1/10

Obec: 579599 Pilníkov
Kat. území: 720631 Pilníkov III

Kraj: 86 Královéhradecký kraj
Okres: 3610 Trutnov

Parcela	Výměra[m ²]	Druh pozemku	Způsob využití	LV	Mapa
st.14/1	395	zastavěná plocha a nádvoří		378	DKM
st.18	595	zastavěná plocha a nádvoří		37	DKM
st.20	440	zastavěná plocha a nádvoří		37	DKM
st.21	1087	zastavěná plocha a nádvoří		115	DKM
st.23	40	zastavěná plocha a nádvoří		534	DKM

Digitální mapa ve vztažném měřítku 1 : 1 000 a údaje evidované o parcelách v souboru popisných informací podle schváleného návrhu pozemkových úprav

Výpis z katastru nemovitostí Rejstřík oprávněných subjektů (OO)

07.11.2016 15:20:00 str.:1/14

Obec: **579599 Pilníkov**
Kat. území: **720631 Pilníkov III**

Kraj: **86 Královéhradecký kraj**
Okres: **3610 Trutnov**

Oprávněný subjekt (jméno nebo název a adresa)	RČ/IČO	LV	Podíl
Andělová Renata, Tovární 354, 54242 Pilníkov	?	581	1/1
Andělová Renata, Tovární 354, 54242 Pilníkov		577	14397/100000
Andrle Václav, Tovární 351, 54242 Pilníkov		591	1/1
Andrle Václav, Tovární 351, 54242 Pilníkov		578	2351/12500
Andrlová Iva, Tovární 322, 54242 Pilníkov		594	1/2
Andrlová Ludmila, Tovární 351, 54242 Pilníkov		579	1/1

Výpis z katastru nemovitostí Soupis oprávněných subjektů (OO)

07.11.2016 15:20:00 str.:1/14

Obec: **579599 Pilníkov**
Kat. území: **720631 Pilníkov III**

Kraj: **86 Královéhradecký kraj**
Okres: **3610 Trutnov**

Oprávněný subjekt (jméno nebo název a adresa)	RČ/IČO	LV	Podíl
Kozaňák Michal, Za Tratí 204, 54242 Pilníkov	?	13	1/1
Novotná Jana, Za Tratí 203, 54242 Pilníkov		14	1/1
Balcarová Stanislava, Za Tratí 212, 54242 Pilníkov		15	1/1
Chlad Jiří, Za Tratí 216, 54242 Pilníkov		16	1/1
Synek František, Mezilesí 2075/12, Horní Počernice, 19300 Praha		17	1/1
Grus Jiří, Za Tratí 218, 54242 Pilníkov		18	1/2

+ rejstřík a soupis budov

Podklady nebo listiny pro

1. vydání rozhodnutí o schválení změny hranic katastrálních území
2. vyznačení změn údajů o ochraně nemovitostí
3. jednání o změnách místních názvů a pomístních jmen



Katastrální úřad pro Královéhradecký kraj, Katastrální pracoviště Jičín
Šafaříkova 842, 506 01 Jičín
tel. č. 493 547 111, fax 495512631, e-mail: kp.jicin@czuk.cz, ID dat. schránky: xhthvam

V Jičíně dne 3. 9. 2015
Číslo jednací: OR-345/2015-604

ROZHODNUTÍ

Katastrální úřad pro Královéhradecký kraj, Katastrální pracoviště Jičín (dále jen katastrální úřad), podle § 5 odst. 1 písm. a) zákona č. 358/1992 Sb., o zeměměřických a katastrálních úřadech, ve znění pozdějších předpisů, věcně příslušný a podle § 11 odst. b) zákona č. 500/2004 Sb., správní řád, místně příslušný k řízení o změně hranice katastrálního území, které je vedeno pod sp. zn. OR-345/2015-604, tímto rozhodl:

schvaluje

změnu průběhu části katastrální hranice mezi katastrálním územím Nevratice a katastrálním územím Veselská Lhota, mezi katastrálním územím Nevratice a katastrálním územím Vysoké Veselí, mezi katastrálním územím Staré Smrkovice a katastrálním územím Vysoké Veselí, mezi katastrálním územím Nevratice a katastrálním územím Staré Smrkovice, mezi katastrálním územím Nevratice a katastrálním územím Obora u Chomutic, mezi katastrálním územím Staré Smrkovice a katastrálním územím Obora u Chomutic a mezi katastrálním územím Staré Smrkovice a katastrálním územím Ohnišťany, přičemž ve všech případech se zároveň jedná o hranice obcí, kde dotčenými obcemi jsou obce Nevratice, Staré Smrkovice, Chomutice, Ohnišťany a město Vysoké Veselí. V případě katastrální hranice mezi katastrálním územím Staré Smrkovice a katastrálním územím Ohnišťany se jedná zároveň o hranici okresu.


Geometrické a polohové určení nového průběhu katastrální hranice je vymezeno zobrazením v katastrální mapě nomenklatury XIII-12/2, XIII-12/3, XIII-11/19, XIII-12/4, XIII-12/5 a XIII-12/11 a v katastrální mapě digitalizované v katastrálních územích Veselská Lhota, Vysoké Veselí a Ohnišťany. Změněná část katastrální hranice je geometricky a polohově určena dle měřické dokumentace vyhotovené v rámci řízení o komplexních pozemkových úpravách v katastrálním území Nevratice, v katastrálním území Staré Smrkovice a v ucelené části katastrálního území Ohnišťany.

Důvodem změny průběhu katastrální hranice je zarovnání původně spjatých hranic vodních toků a cest na okraje komunikací a toků. Ostatní části nové vzniklé hranice jsou navrženy tak, aby se dorovnávaly rozdíly ve výměrách.

Celková výměra katastrálního území Vysoké Veselí bude zvětšena o 1 m², celková výměra katastrálního území Obora u Chomutic bude zvětšena o 6 m², celková výměra katastrálního území



Jednání o změnách místních názvů a pomístních jmen

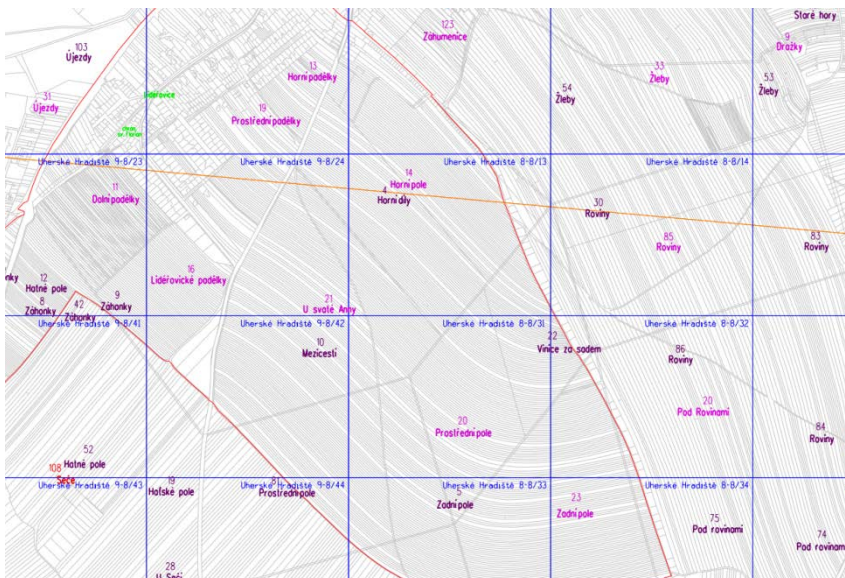

SEZNAM MÍSTNÍCH NÁZVŮ

Okres: Hodonín
Obec: Vnorovy
Katastrální území: Vnorovy

Číslo	Název	Označení map. listu KM 1:1000	Druhé označení	Vyřazení obce	Navrhovaný název
1	2	3	4	5	6
1	Hatě	35-11-16	Sídlo - místní část		
2	Vnorovy	35-11-11	Obec		
3	Vnorovy	35-11-11	Část obce		

Zpracovatel:
(datum, razítko, podpis)

Obec:
(datum, razítko, podpis)

SEZNAM POMÍSTNÍCH NÁZVŮ

Okres: Hodonín
Obec: Vnorovy
Katastrální území: Vnorovy

Název podje		Druhové označení		Vyjdění obce	Navržený název	Název schválený KÚ	Název schválený ČÚŽK
Pol. číslo	Základní mapy 1:10 000 katastrální mapy	1 2					
1	2	3	4	5	6	7	8
1	Morava	1	Vodní tok nespavný - feka	souhlasí			
		2	Vodní tok nespavný - feka	doplnit			
2	Morava	1	Vodní tok nespavný - feka	souhlasí			
		2	Vodní tok nespavný - feka	doplnit			
3	Kozojídka	1	Vodní tok nespavný - potok	souhlasí			
		2	Vodní tok nespavný - potok	doplnit			
4	Růsovec	1	Vodní tok nespavný - potok	souhlasí			
		2	Vodní tok nespavný - potok	doplnit			
5	Velička	1	Vodní tok nespavný - potok	souhlasí			
		2	Vodní tok nespavný - potok	doplnit			
6	Mlýnský náhon	1	Vodní tok nespavný - potok	souhlasí			
		2	Vodní tok nespavný - potok	doplnit			
7	Vešky	1	Vodní tok nespavný - potok	souhlasí			
		2	Vodní tok nespavný - potok	doplnit			
8	Horní štěpnice	1	Zahrada	souhlasí			
		2	Zahrada	doplnit			
9	Dražky	1	Kopec, vrchol, hora	souhlasí			
		2	Kopec, vrchol, hora	doplnit			



Dohody obcí o změnách hranic obcí



PODPORUJEME
VAŠI BUDOUCNOST
www.esfcr.cz



PODPORUJEME
VAŠI BUDOUCNOST
www.esfcr.cz

DOHODA O ZMĚNĚ HRANIC OBCÍ

uzavřená mezi obcí Pořádkov a městem Nohavice

dle § 26 zákona č. 128/2000 Sb., o obcích (obecní zřízení), v platném znění
a dle § 159 zákona č. 500/2004 Sb., správní řád, v platném znění

Obec Pořádkov

Pořádná ulice 1, 100 00 Pořádkov
zastoupená, starost(k)ou,

a

město Nohavice

U Lištiček 42, 100 01 Nohavice,
zastoupené, starost(k)ou

uzavírají v souladu s výše uvedenými právními předpisy tuto dohodu o změně hranic obcí:

Článek I.

1. Pozemek parc. č. 876/1, orná půda o výměře 1200 m² a pozemek parc. č. 868/1, orná půda o výměře 55 m² v obci a k. ú. Nohavice se stanou na základě této dohody součástí katastrálního území obce Pořádkov.
2. Pozemek parc. č. 456/5, orná půda o výměře 850 m² a pozemek parc. č. 468/1, orná půda o výměře 220 m² v obci a k. ú. Pořádkov se stanou na základě této dohody součástí katastrálního území obce Nohavice.
3. Nové grafické vyznačení hranic obou obcí, jakožto smluvních stran této dohody, je přílohou a nedílnou součástí této dohody.
4. Přílohou a součástí této dohody je rovněž výkaz o celkových výměrách katastrálních území smluvních stran před změnou a po změně katastrálních území obou obcí.

Článek II.

1. Text této dohody byl v souladu s § 26 zákona o obcích projednán s příslušným katastrálním úřadem.
2. Katastrální úřad vydal po projednání věci k zamýšlené změně hranic své stanovisko ze dne, č.j.

Článek III. Schválení smlouvy

1. Zastupitelstvo obce Pořádkov schválilo uzavření této smlouvy na svém 5. zasedání dne 15. března 2015 usnesením č. 412.
2. Zastupitelstvo města Nohavice schválilo uzavření této smlouvy na svém 4. zasedání dne 8. dubna 2015 usnesením č. 346.

Článek IV.

Tato dohoda bude po jejím podpisu zaslána na vědomí příslušnému katastrálnímu úřadu, příslušnému finančnímu úřadu a Ministerstvu financí.

Článek V.

Dohoda nabývá účinnosti dnem 1. 5. 2015.

V Pořádkově
dne 25. 4. 2015

.....
starost(k)a

V Nohavici
dne 26. 4. 2015

.....
starost(k)a



Průvodní záznam

KoPÚ v k.ú. Babice u Rosic
Mapové dílo
1.02 Průvodní záznam

[illegible]

Pravomocné rozhodnutí o výměně nebo přechodu vlastnických práv



Státní pozemkový úřad
Krajský pozemkový úřad pro Jihomoravský kraj, Pobočka Brno
Kotlářská 931/53, Veveří, 602 00 Brno

Toto rozhodnutí nabylo právní moci
dne 16. 8. 2017
Státní pozemkový úřad
KPU pro Jihomoravský kraj - Pobočka Brno
dne 16. 8. 2017 podpis



Spisová značka.: 2RP15508/2016-523201
Č.j.: SPU 225135/2017/Lně

SPU 225135/2017/Lně



000396705362

Vyřizuje: Ing. Leona Lněničková
Telefon: 724940625
E-mail: l.lnenickova@spucr.cz
ID DS: z49per3

V Brně dne: 25. 7. 2017

ROZHODNUTÍ

Rozhodnutím Státního pozemkového úřadu, Krajského pozemkového úřadu pro Jihomoravský kraj, Pobočky Brno (dále jen „pobočka“) ze dne 11. 1. 2017 č. j. SPU 608412/2016 byl podle ustanovení § 11 odst. 4 zákona č. 139/2002 Sb., o pozemkových úpravách a pozemkových úřadech a o změně zákona č. 229/1991 Sb., o úpravě vlastnických vztahů k půdě a jinému zemědělskému majetku, ve znění pozdějších předpisů, (dále jen „zákon“) a v souvislosti se zákonem č. 500/2004 Sb., správní řád, ve znění pozdějších předpisů, schválen návrh **komplexních pozemkových úprav v katastrálním území Babice u Rosic** (dále jen „KoPÚ“), zpracovaný jménem firmy Geocart CZ a.s., se sídlem Vystavěš 405/1, 603 00 Brno, pod č. zakázky objednatele 9/2013, č. zakázky zhotovitele Xs-013-2013-BAB, Ing. Ivou Rambouskovou (osoba úředně oprávněná k projektování pozemkových úprav) pod vedením Ing. Jiřího Levého (osoba úředně oprávněná k projektování pozemkových úprav) – po fázi zpracování plánu společných zařízení a Leou Kapinusovou, která je též osobou úředně oprávněnou k projektování pozemkových úprav – od fáze zpracování návrhu nového uspořádání pozemků. Toto rozhodnutí nabylo právní moci dne 22. 3. 2017.

V souladu se schváleným návrhem komplexních pozemkových úprav **rozhodla** pobočka podle ustanovení § 11 odst. 8 zákona o

- výměně nebo přechodu vlastnických práv tak, jak je uvedeno v příloze č. 2 (samostatná pro příslušný list vlastnictví) tohoto rozhodnutí,
- zrušení věcného břemene tak, jak je uvedeno v příloze č. 3b tohoto rozhodnutí, pro listy vlastnictví (dále jen „LV“) č. 44, 49, 60, 120, 175, 251, 356, 378, 382, 589, 593 a 669,
- určení výše úhrady a lhůty podle ustanovení § 10 odst. 2 zákona tak, jak je uvedeno v příloze č. 4 tohoto rozhodnutí, pro:

LV č. 8 Blažejovský Vladimír, Hájiček 111, 664 84 Babice u Rosic
LV č. 589 Kříž Oldřich Ing., Popeláková 2317/4, 628 00 Brno - Lišeň

Účastníci řízení dle ustanovení § 5 zákona, v souvislosti s ustanovením § 68 správního řádu:

Seznam účastníků řízení je z důvodu velkého rozsahu uveden v příloze č. 1 tohoto rozhodnutí, která je součástí výroku.

ODŮVODNĚNÍ

Dne 1. 1. 2013 nabyli účinnosti zákon č. 503/2012 Sb., o Státním pozemkovém úřadu a o změně některých souvisejících zákonů. Tímto zákonem došlo ke spojení dosavadní soustavy pozemkových úřadů a zbytkových agend Pozemkového fondu ČR a vytvoření nové organizační složky státu s názvem Státní pozemkový úřad (dále jen „SPÚ“). Práva a povinnosti plynoucí z platných právních předpisů, které souvisejí s činností pozemkových úřadů a Ústředního pozemkového úřadu, plní a vykonává SPÚ (§ 22 odst. 6 citovaného zákona). Řízení o komplexních pozemkových úpravách je vedeno podle zákona č. 139/2002 Sb., o pozemkových úpravách a pozemkových úřadech a o změně zákona č. 229/1991 Sb., o úpravě vlastnických vztahů k půdě a jinému zemědělskému majetku, ve znění pozdějších předpisů (dále jen „zákon“), a v souvislosti se zákonem č. 500/2004 Sb., správní řád, ve znění pozdějších předpisů (dále jen „správní řád“). Na základě zákona č. 503/2012 Sb. se Ministerstvo zemědělství – Pozemkový úřad Brno - venkov (dále jen „pozemkový úřad“) od 1. 1. 2013 změnil na SPÚ, Krajský pozemkový úřad pro Jihomoravský kraj, Pobočka Brno – venkov (dále jen „Pobočka Brno-venkov“). Ode dne 1. 5. 2015 došlo ke sloučení Poboček Brno a Brno-venkov do jedné pobočky s názvem Pobočka Brno.

Podle ustanovení § 22 odst. 8 zákona č. 503/2012 Sb. se řízení o pozemkových úpravách zahájeno přede dnem nabytí účinnosti tohoto zákona dokončí podle tohoto zákona. Pokud však je zpracovaný návrh pozemkových úprav vystaven ke dni nabytí účinnosti tohoto zákona k veřejnému nahlédnutí, řízení se dokončí podle dosavadních právních předpisů. Řízení, které ke dni nabytí účinnosti tohoto zákona vedl pozemkový úřad, dokončí příslušný krajský pozemkový úřad Státního pozemkového úřadu a řízení, které ke dni nabytí účinnosti tohoto zákona vedl Ústřední pozemkový úřad, dokončí ústředí Státního pozemkového úřadu. Protože návrh pozemkových úprav byl vystaven v roce 2016, je řízení dokončeno podle změny zákona č. 503/2012 Sb. (účinné od 1. 1. 2013), č. 280/2013 Sb. (účinné od 1. 10. 2013) a č. 185/2016 Sb. (účinné od 1. 8. 2016).

Pobočka schválila rozhodnutím ze dne 11. 1. 2017 č. j. SPU 608412/2016, které nabylo právní moci dne 22. 3. 2017, návrh komplexních pozemkových úprav v katastrálním území Babice u Rosic. Proti tomuto rozhodnutí nebylo podáno odvolání.

Podle ustanovení § 11 odst. 8 zákona je schválený návrh závazným podkladem pro rozhodnutí pobočky o výměně nebo přechodu vlastnických práv, o zřízení nebo zrušení věcného břemene k dotčeným pozemkům, popřípadě o určení výše úhrady a lhůty podle ustanovení § 10 odst. 2 zákona a pro zpracování obnoveného souboru geodetických informací. Rovněž je závazným podkladem pro rozhodnutí o přechodu vlastnických práv k pozemkům, na nichž se nacházejí společná zařízení. Uprášení výměr parcel vyplývajících ze zaokrouhlení při tvorbě obnoveného souboru geodetických informací není změnou návrhu.

Na základě výše uvedeného a digitální katastrální mapy vyhotovené firmou Geocart CZ a.s., se sídlem Vystavěš 405/1, 603 00 Brno, pod č. zakázky objednatele 9/2013, č. zakázky zhotovitele Xs-013-2013-BAB, se mění vlastnická práva tak, jak je uvedeno v příloze č. 2, přechází věcná břemena tak, jak je uvedeno v příloze č. 3a, zrušují se věcná břemena tak, jak je uvedeno v příloze č. 3b a určuje se výše úhrady a lhůty tak, jak je uvedeno v příloze č. 4 tohoto rozhodnutí.

Lipa_nad_Orlici_683949 *(podle odst. 18 nebo 19.18)*

02 PU *(podadresář typu obnovy)*

02_PRUVODNI_ZAZNAM

1-Pruvodni_zaznam_Lipa_nad_Orlici.pdf¹⁾

04_PPBP *(elaborát PPBP označen dle přílohy 18 katastrální vyhlášky /6/)*
ELEKTRONICKÉ OVĚŘENÍ ETAPY.

05_REVIZE

1-Revize_Oznameni_Lipa_nad_Orlici.pdf¹⁾

2-Revize_hranice_ku_Lipa_nad_Orlici.pdf/dgn

3-Revize_ZDR.pdf

4-Revize_CP_EV_Lipa_nad_Orlici.pdf

5_1-Nazvoslovi_seznamy_Lipa_nad_Orlici.pdf¹⁾

5_2- Nazvoslovi_prehledka_Lipa_nad_Orlici.dgn/pdf

6-Revize_udaje_o_vlastnicich_Lipa_nad_Orlici.dgn/pdf

7-Revize_protokol_Lipa_nad_Orlici.pdf¹⁾

06_ZPH

(podle odst. 4.2.6.1)

1 (samostatný adresář obsahující náčrty ZPH, jejich koncepty a soupisy nem.)

xxxxx_koncept_Lipa_nad_Orlici.pdf¹⁾ (xxxxx=číslo ZPMZ)

xxxxx_SN_Lipa_nad_Orlici.pdf¹⁾

xxxxx_ZPH_Lipa_nad_Orlici.pdf¹⁾

2_1-Predseda_komise_ZPH_Lipa_nad_Orlici.pdf¹⁾

2_2-Slozeni_komise_ZPH_Lipa_nad_Orlici.pdf¹⁾

3_1-Kopie_ozn_zahajeni_obci_ZPH_Lipa_nad_Orlici.pdf¹⁾

3_2-Ozn_obce_vlastnikum_ZPH_Lipa_nad_Orlici.pdf

3_3-Ozn_zahajeni_vlastnikum_roz_ZPH_Lipa_nad_Orlici.pdf

3_4-Protokol_ZPH_Lipa_nad_Orlici.pdf¹⁾

3_5-Prehled_ZPH_Lipa_nad_Orlici.pdf/dgn

4_1-Nazvoslovi_seznamy_Lipa_nad_Orlici.pdf¹⁾

4_2-Nazvoslovi_prehledka_Lipa_nad_Orlici.pdf/dgn

5_1-Dorucenky_ZPH_Lipa_nad_Orlici.pdf¹⁾

5_2-Plne_moci_ZPH_Lipa_nad_Orlici.pdf¹⁾

6_1-Hranice_ku_ZPH_Lipa_nad_Orlici.dgn

6_2-Hranice_ku_ZPH_Lipa_nad_Orlici.pdf''

7-Technicka_zprava_ZPH_Lipa_nad_Orlici.pdf

8-Kontrola_ZPH_Lipa_nad_Orlici.pdf

07_PODROBNE MERENI

(podle odst. 4.3.6.1)

1-(samostatný adresář obsahující měřické náčrty, zápisníky a protokoly o výpočtu; jejich rozsah se nemusí krýt s náčrty – viz odst. 4.3.5)

xxxxx_MN_Lipa_nad_Orlici.pdf/dgn

xxxxx_zapisnik_Lipa_nad_Orlici.txt

xxxxx_vypocet_Lipa_nad_Orlici.txt

2-Prehled_MN_Lipa_nad_Orlici.pdf/dgn

3-Seznam_souradnic_podr_Lipa_nad_Orlici.txt

4-Technicka_zprava_MN_Lipa_nad_Orlici.pdf

5-Kontrola_mereni_Lipa_nad_Orlici.pdf

ELEKTRONICKÉ OVĚŘENÍ ETAPY

09_SGI_SPI (podle odst. 13.1)

3_VYKRESY

1_1-KM_D_Lipa_nad_Orlici.dgn

1_2-KM_D_Lipa_nad_Orlici.txt [pův. KM-D viz 19.18 písm.b)]

2-SGS_Lipa_nad_Orlici.dgn

3-KON_Lipa_nad_Orlici.dgn

4-KGS_Lipa_nad_Orlici.dgn

5_1-ZPMZ_1_Lipa_nad_Orlici.dgn

5_2-ZPMZ_2_Lipa_nad_Orlici.dgn

4_OSTATNI_SGI

1-Seznam_souradnic_Lipa_nad_Orlici.txt

2-Lipa_nad_Orlici.vfk [podle odst. 13.1 písm. e)]

3-Overeni_homogeneity_Lipa_nad_Orlici.txt/xls (obsahuje i řešení případné nehomogeneity)

4-Prehled_overeni_homogeneity_Lipa_nad_Orlici.dgn

5-Technicka_zprava_SGI_Lipa_nad_Orlici.pdf

6-Kontrola_SGI_Lipa_nad_Orlici.pdf

5_SPI

1-Soupis_parcel_Lipa_nad_Orlici.html

2-Rejstrik_parcel_Lipa_nad_Orlici.html

3-Soupis_budov_Lipa_nad_Orlici.html

4-Rejstrik_budov_Lipa_nad_Orlici.html

5-Soupis_OS_Lipa_nad_Orlici.html

6-Rejstrik_OS_Lipa_nad_Orlici.html

7-Srovnávací_sestavení_parcel_Lipa_nad_Orlici.pdf¹⁾

8-Rejstrik_dosavadní-nový_stav.html

9-Rejstrik_nový-dosavadní_stav.html

ELEKTRONICKÉ OVĚŘENÍ ETAPY (může být nahrazeno ověřením jednotlivých částí etapy, jsou-li předávány různými subjekty)

14_POZEMKOVA_UPRAVA_SPECIALNI *(výsledky podle § 57 KatV, které nejsou uvedeny v jiných adresářích)*

- 1-Sez_parcel_vstupujicich_PU_Lipa_nad_Orlici.pdf/doc*
- 2_1-Rozhodnuti_schvaleni_navrhu_PU_Lipa_nad_Orlici.pdf¹⁾*
- 2_2-Rozhodnuti_vymena_prav_PU_Lipa_nad_Orlici.pdf¹⁾*
- 3-Tech_zprava_PU_Lipa_nad_Orlici.pdf¹⁾*
- 4-Zmeny_ochrany_nem_PU_Lipa_nad_Orlici.pdf¹⁾*
- 5-Lipa_nad_Orlici_PU.vfk*
- 6-Uredni_prezkouseni_PU_Lipa_nad_Orlici.pdf¹⁾*

15_ZALOHA_DATA

- 1-Export_z_ISKN_RRRRMMDD_Lipa_nad_Orlici.vfk*
- 2-Export_Nautil_RRRRMMDD_Lipa_nad_Orlici.vfk*
- 3-Databaze_Nautil_Lipa_nad_Orlici.dmp*

16_OSTATNI

Vysvětlivky:

- 1. Tučně jsou vyznačena data, která musí být povinně dokumentována v elektronické podobě.*
- 2. Adresářová struktura daného typu obnovy obsahuje pouze adresáře etap, které byly provedeny. Číslování adresářů se zachová podle této přílohy.*
- 3. Rastry mohou být transformovány a ukládány po mapových listech.*
- 4. Adresář 16_OSTATNI obsahuje data nad rámec tohoto návodu (ortofota, dokumenty od stavebního úřadu apod.).*
- 5. Z hlediska dlouhodobého ukládání dat je vhodné výkresy formátu *.dgn dokumentovat jako textový, platformově nezávislý formát *.gml.*

Geography Markup Language (GML)

Jedná se o velmi rozšířený standard pro popis geodat umožňující sdílení i integraci dat. Jeho základem je jazyk XML a slouží pro modelování, transport a ukládání geografických informací.



Témata k řešení a diskuzi

- Je OKO na podkladě výsledků PÚ podmnožinou OKO novým mapováním nebo je samostatnou formou obnovy?


?

Témata k řešení a diskuzi


- KMD odchylky, tolerance, systematické posuny, dvojí sořadnice

?


Témata k řešení a diskuzi

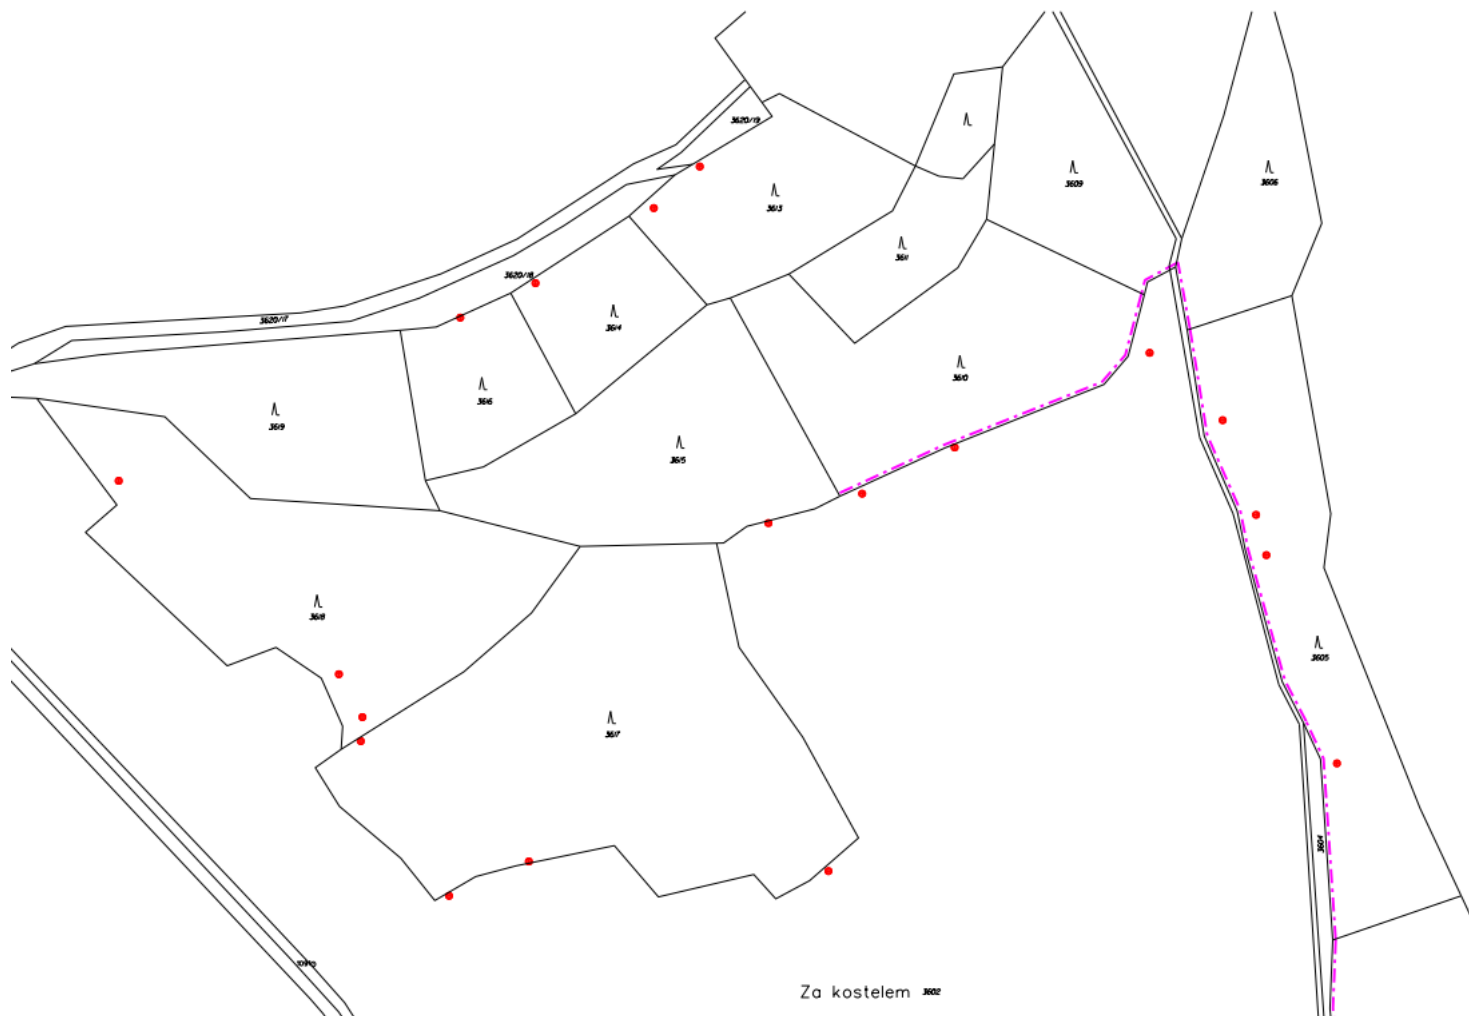

Témata k řešení a diskuzi

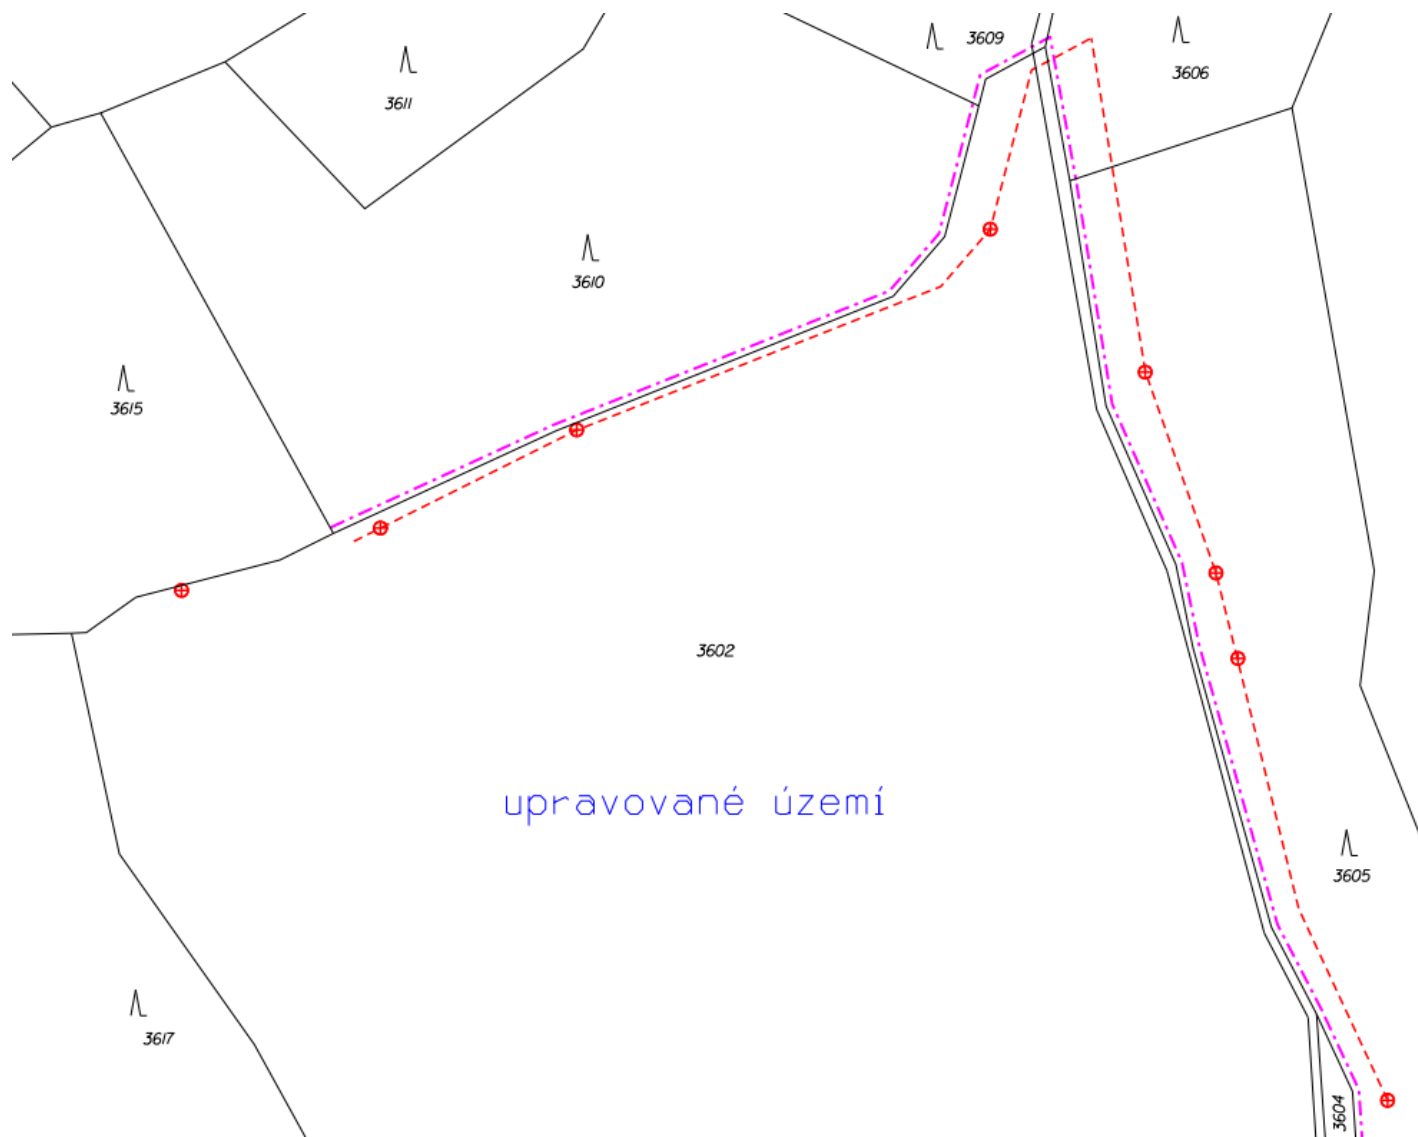

Témata k řešení a diskuzi

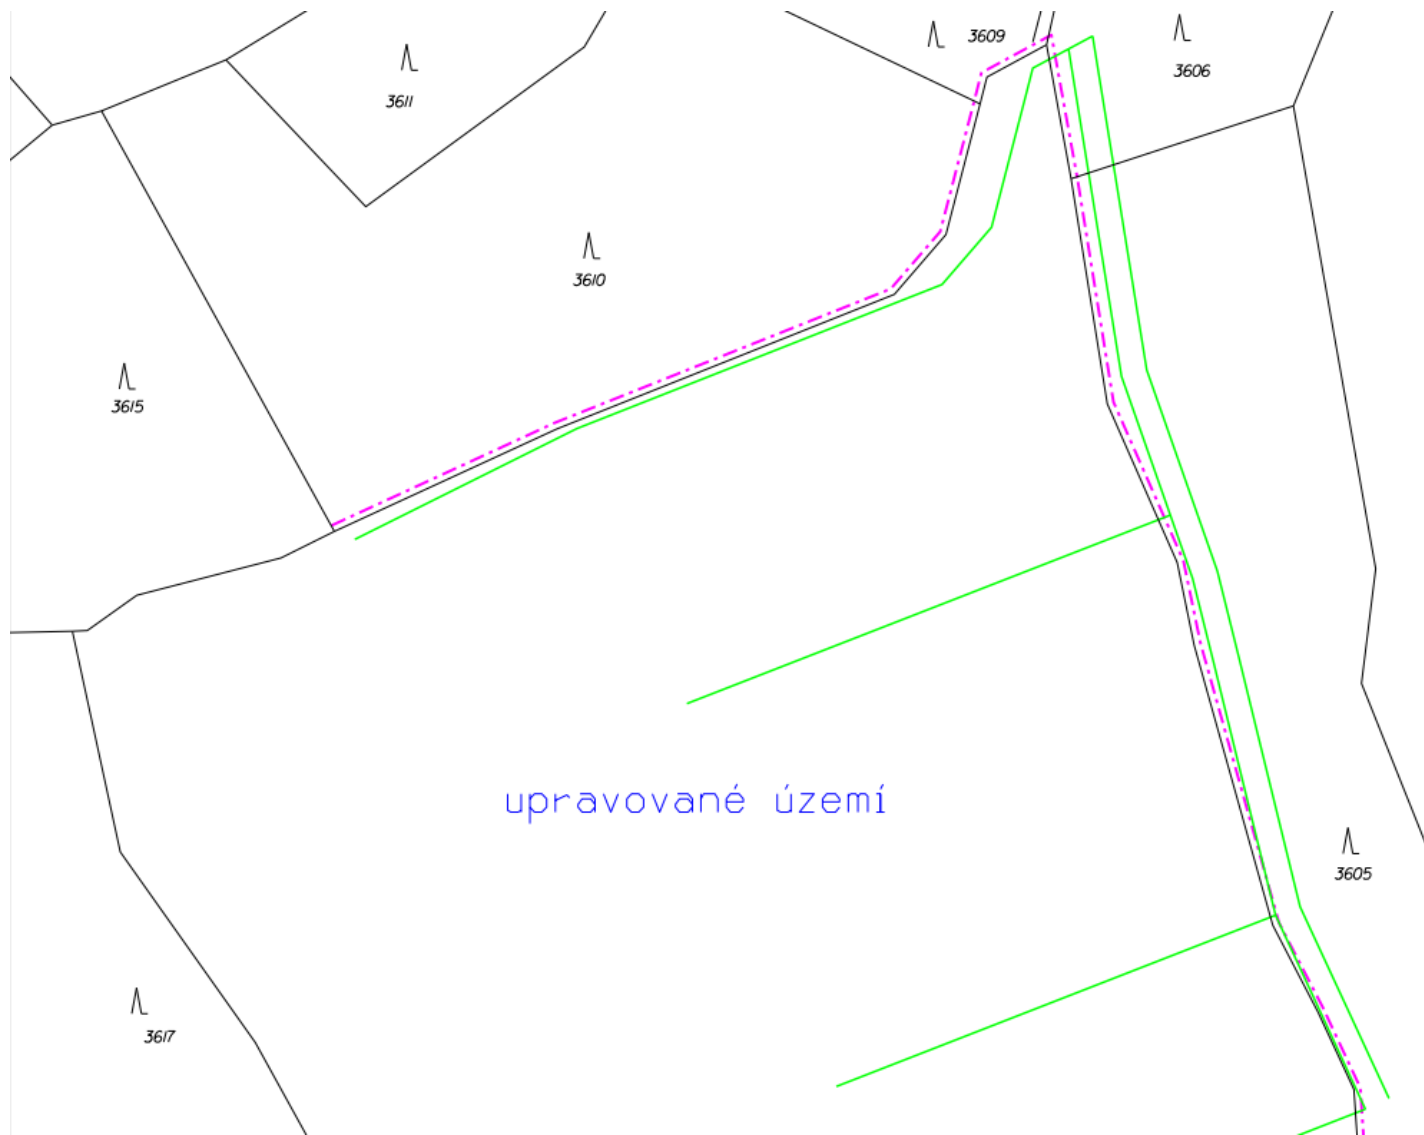


Témata k řešení a diskuzi

- Řešení x neřešení věcných břemen v rámci KoPÚ



Témata k řešení a diskuzi

- Řešení x neřešení věcných břemen v rámci KoPÚ

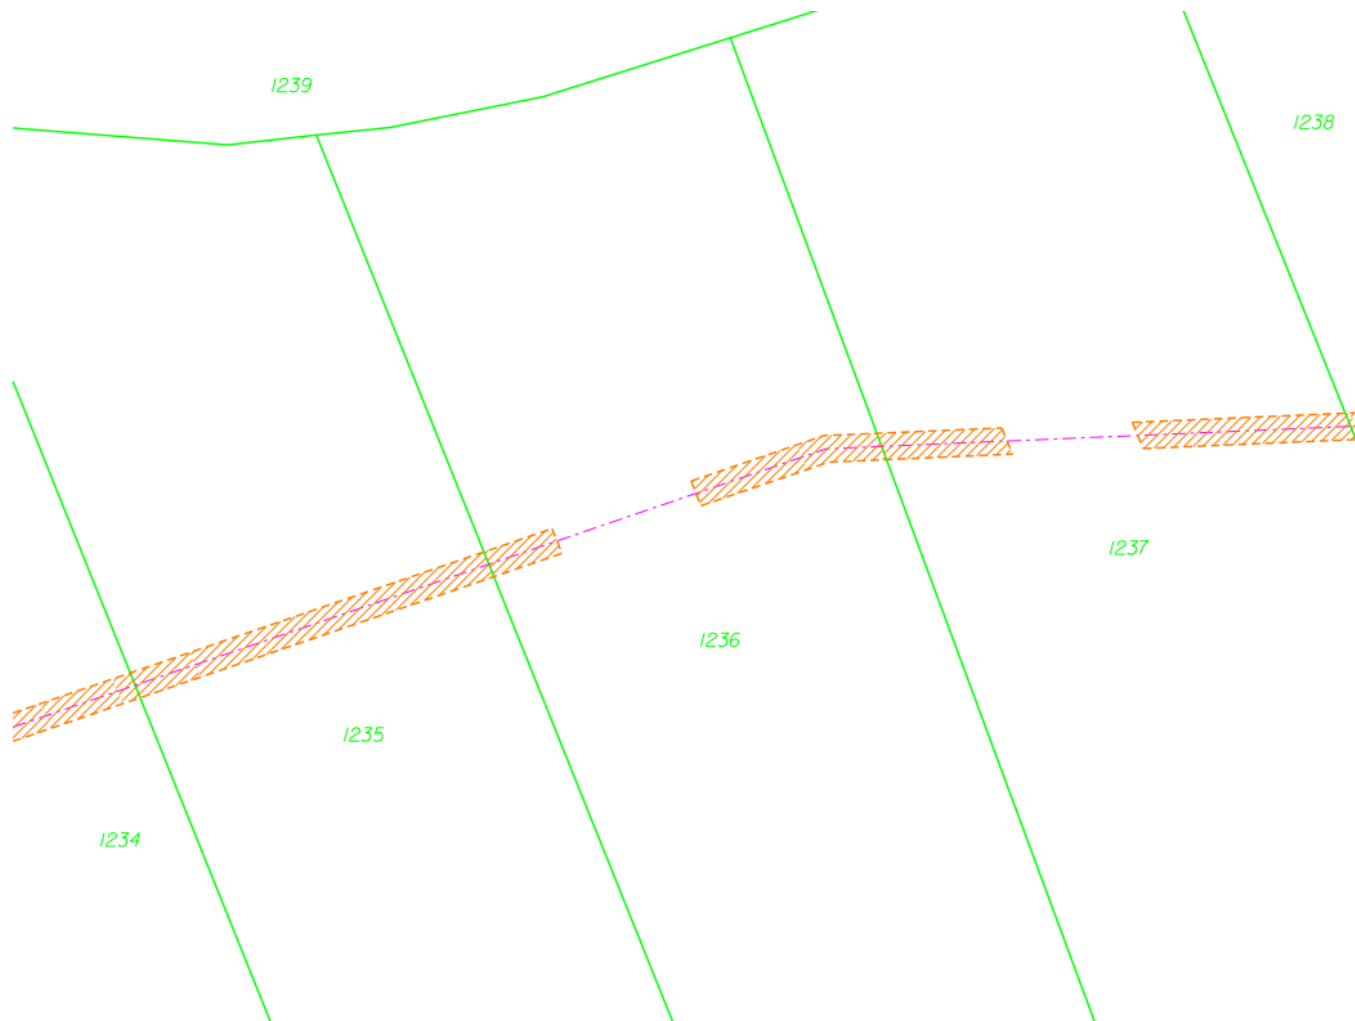

Témata k řešení a diskuzi

- Dostupnost stanovisek a výsledků dohod pracovních skupin SPÚ a ČÚZK
- VFP – jeho funkce (záměr x skutečnost)
- Řešení nesouladů v SPI a SGI v rámci KoPÚ
- Poddolovaná území – změna souřadnic polohy v čase
- Forma náčrtů ZPH, měřických náčrtů a náčrtů ZPMZ, vytyčovacích náčrtů
- Souslednost dějů v rámci KoPÚ
- Fotogrammetrické metody - drony
- Systém dvojích souřadnic a jeho zapracování do legislativy, výměry, tichý souhlas, napojení a přiřazení změn - KOČKOPES



...děkuji za pozornost